




Vista Caixa presente gigante  
Escala 1:100

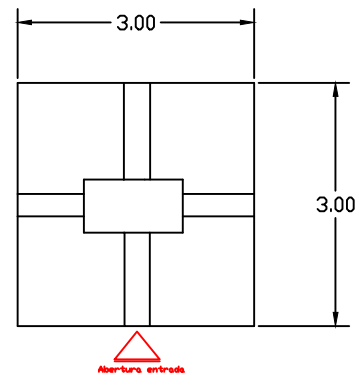

Planta Baixa Caixa de presente gigante  
Escala 1:100

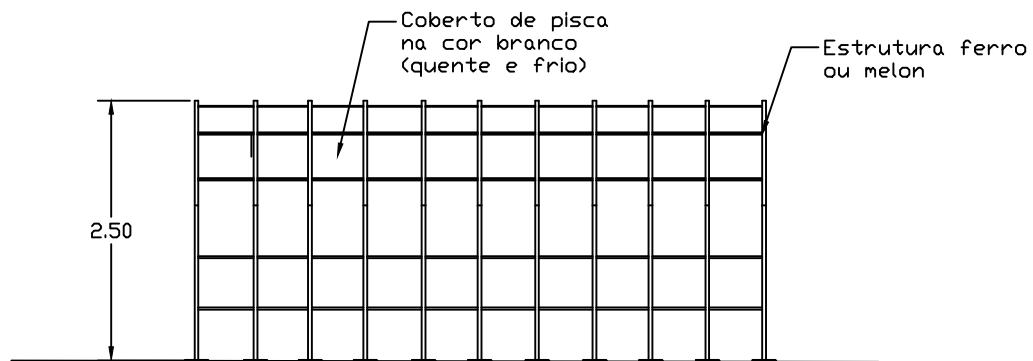

Vista Tunel de Luzes  
Escala 1:100

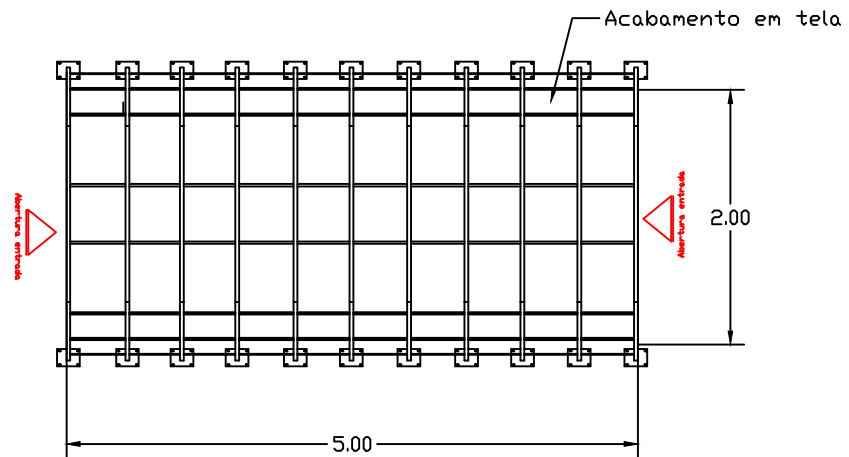

Planta Baixa Tunel de Luzes  
Escala 1:100