


1. PLANTA BAIXA - EXISTENTE

ESC: 1/200


2. DETALHE DOS MOBILIÁRIOS PERMANENTES

SEM ESCALA

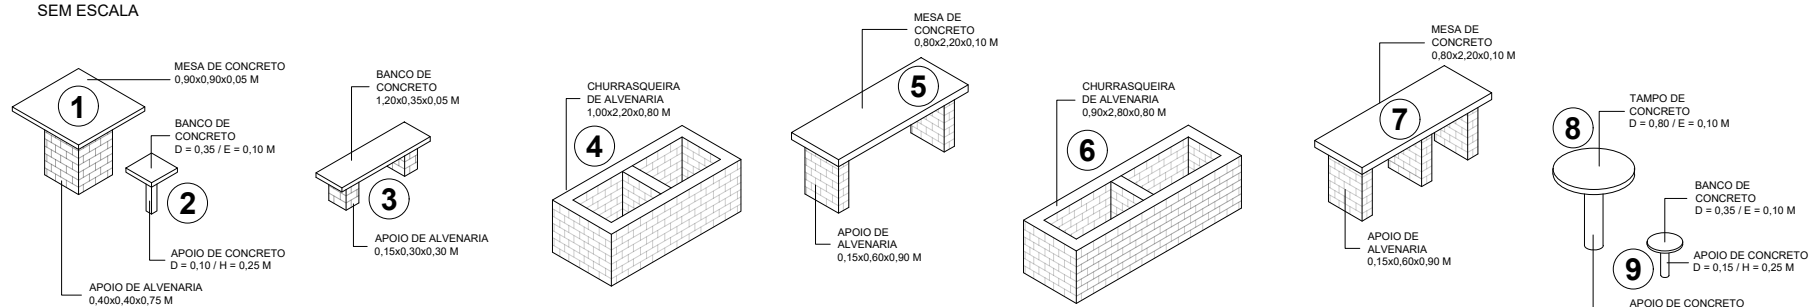

PREFEITURA MUNICIPAL DE ORLÂNDIA

ESTADO DE SÃO PAULO

| | | |
|--|--------------------------|---|
| OBJETO: REFORMA DAS ÁREAS DE CONVIVÊNCIA DO PARQUE "CYRO ARMANDO CATTAL PRETA" | |  |
| IDENTIFICAÇÃO: PLANTA BAIXA DO EXISTENTE | | |
| RESPONSÁVEL TÉCNICO: RUA DO PARQUE, S/N - JARDIM NOVA ORLÂNDIA | DATA: OUTUBRO DE 2023 | |
| RESPONSÁVEL TÉCNICO: Alessandro Chiquini CREA: 5070132321-SP ART: 28027230231888536 | | ESCALA: 1/250 FOLHA: 02/08 |