



03 - RUA 08 ENTRE AVENIDA DO CAFÉ E AVENIDA 01


01. PLANTA DE SITUAÇÃO
ESC: 1/1000

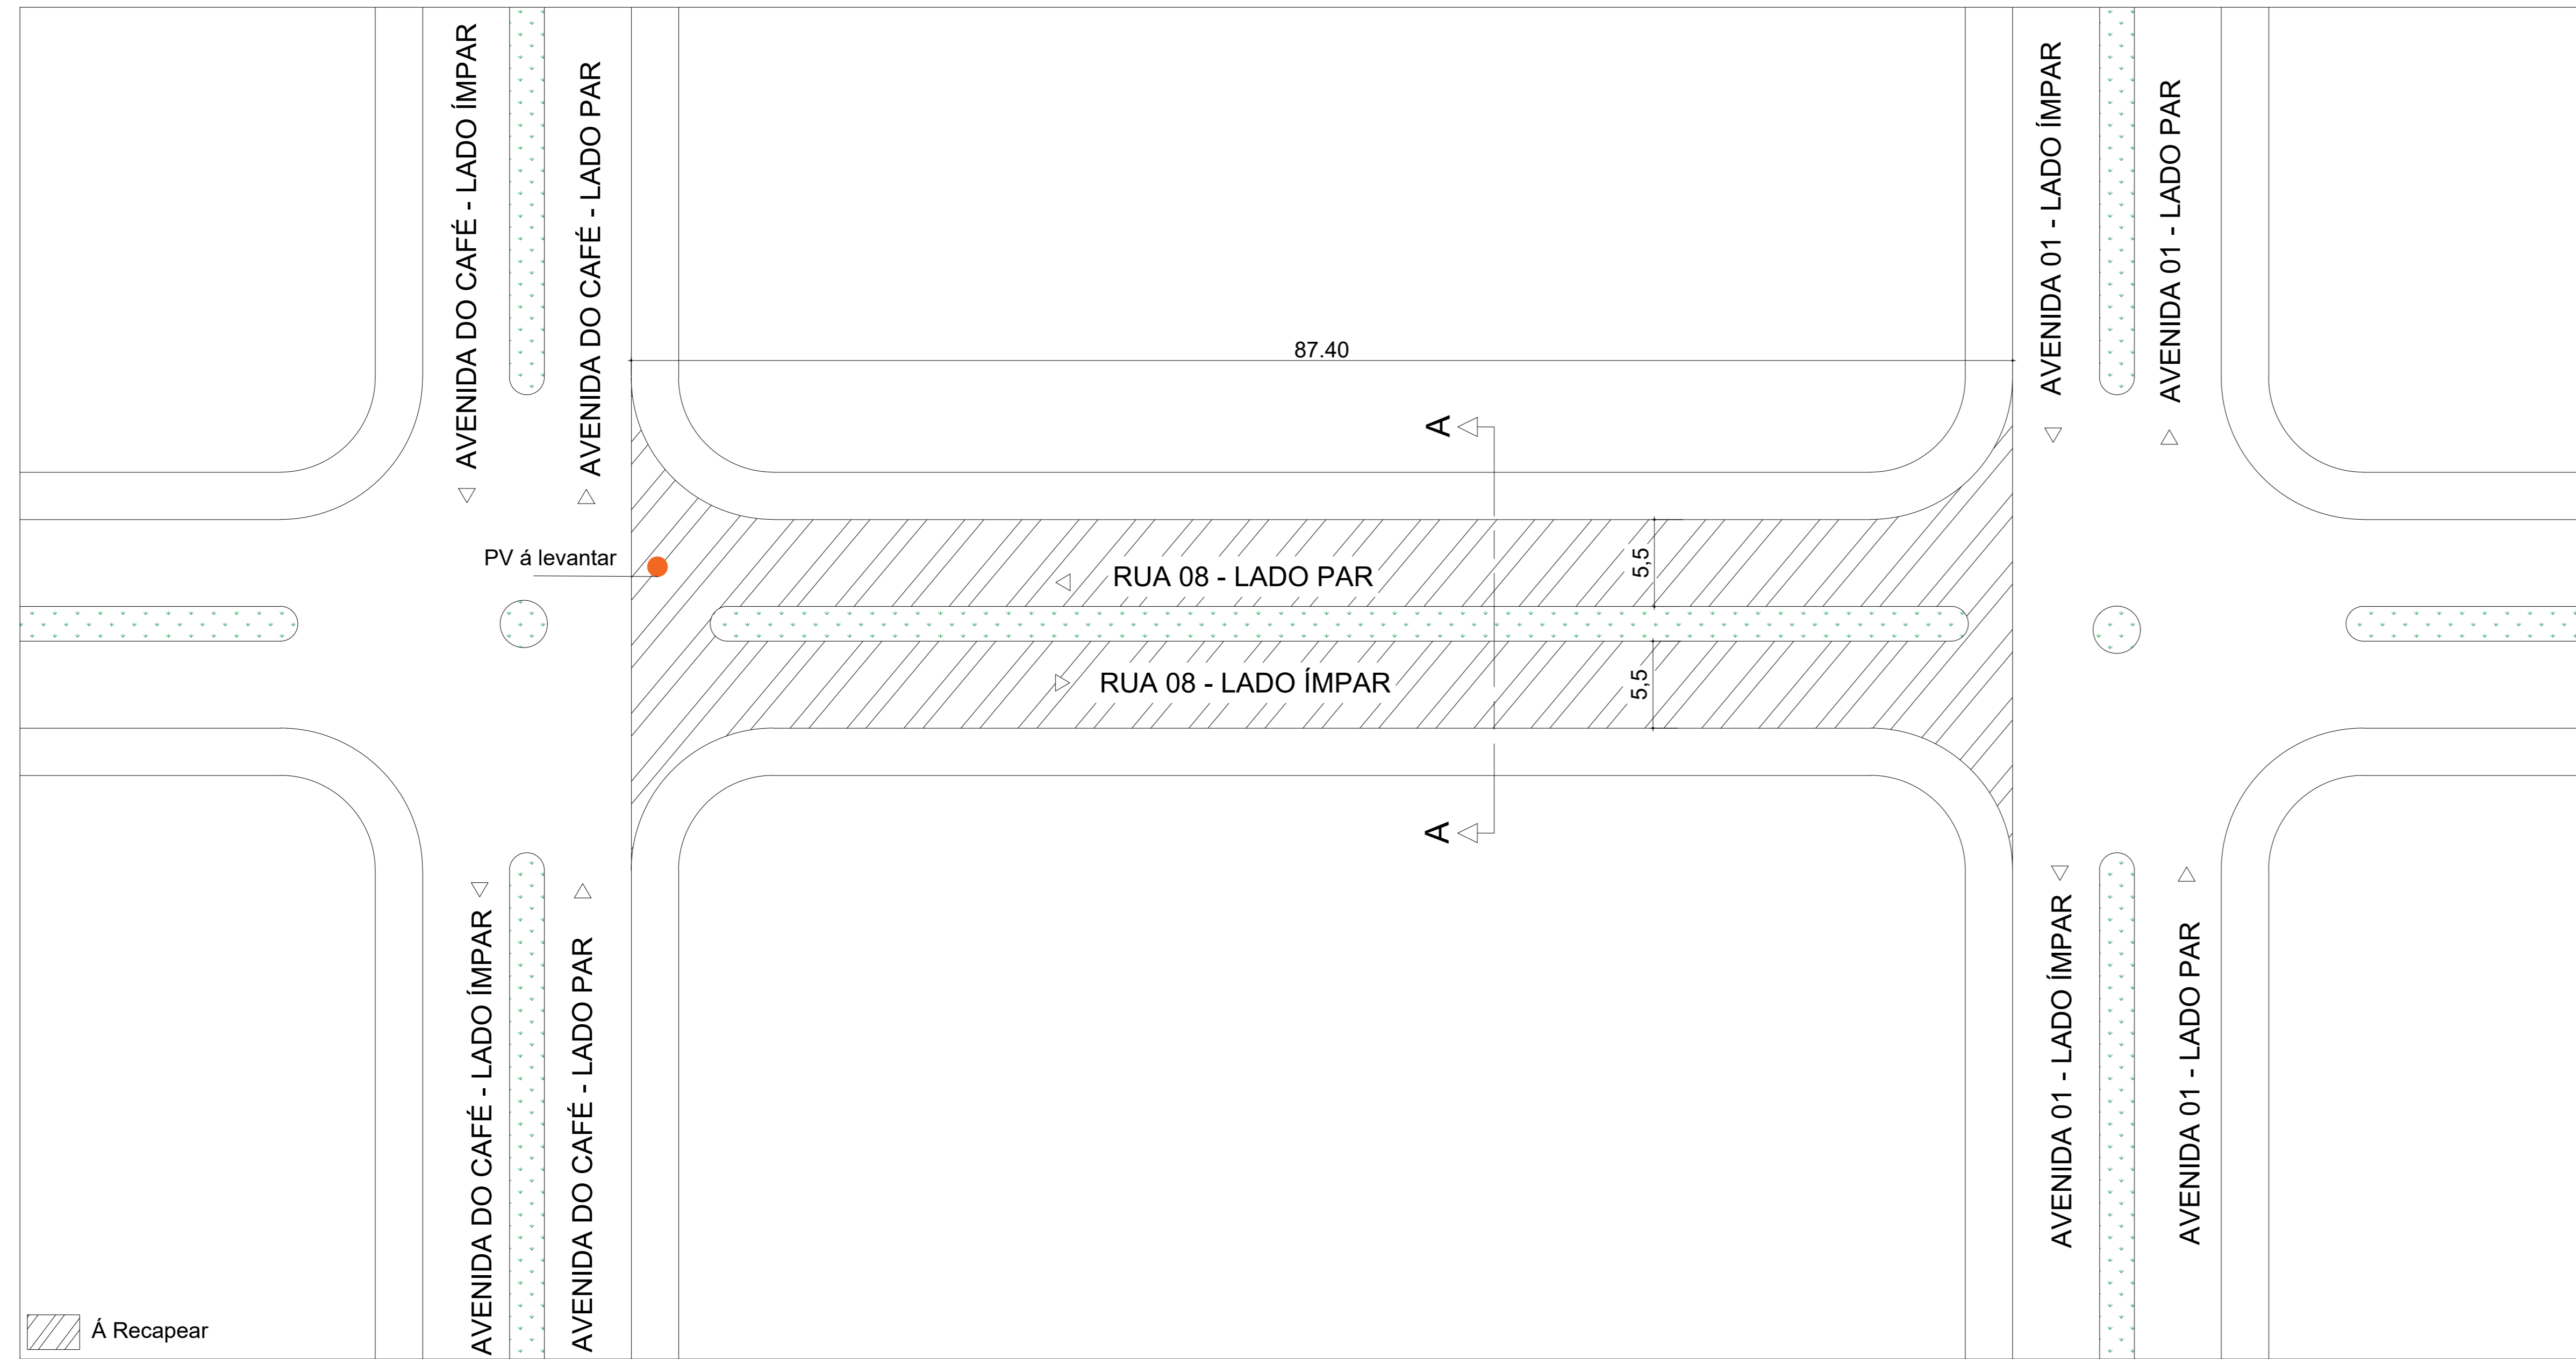


02. ÁREA A SER RECAPEADA
ESC: 1/1000

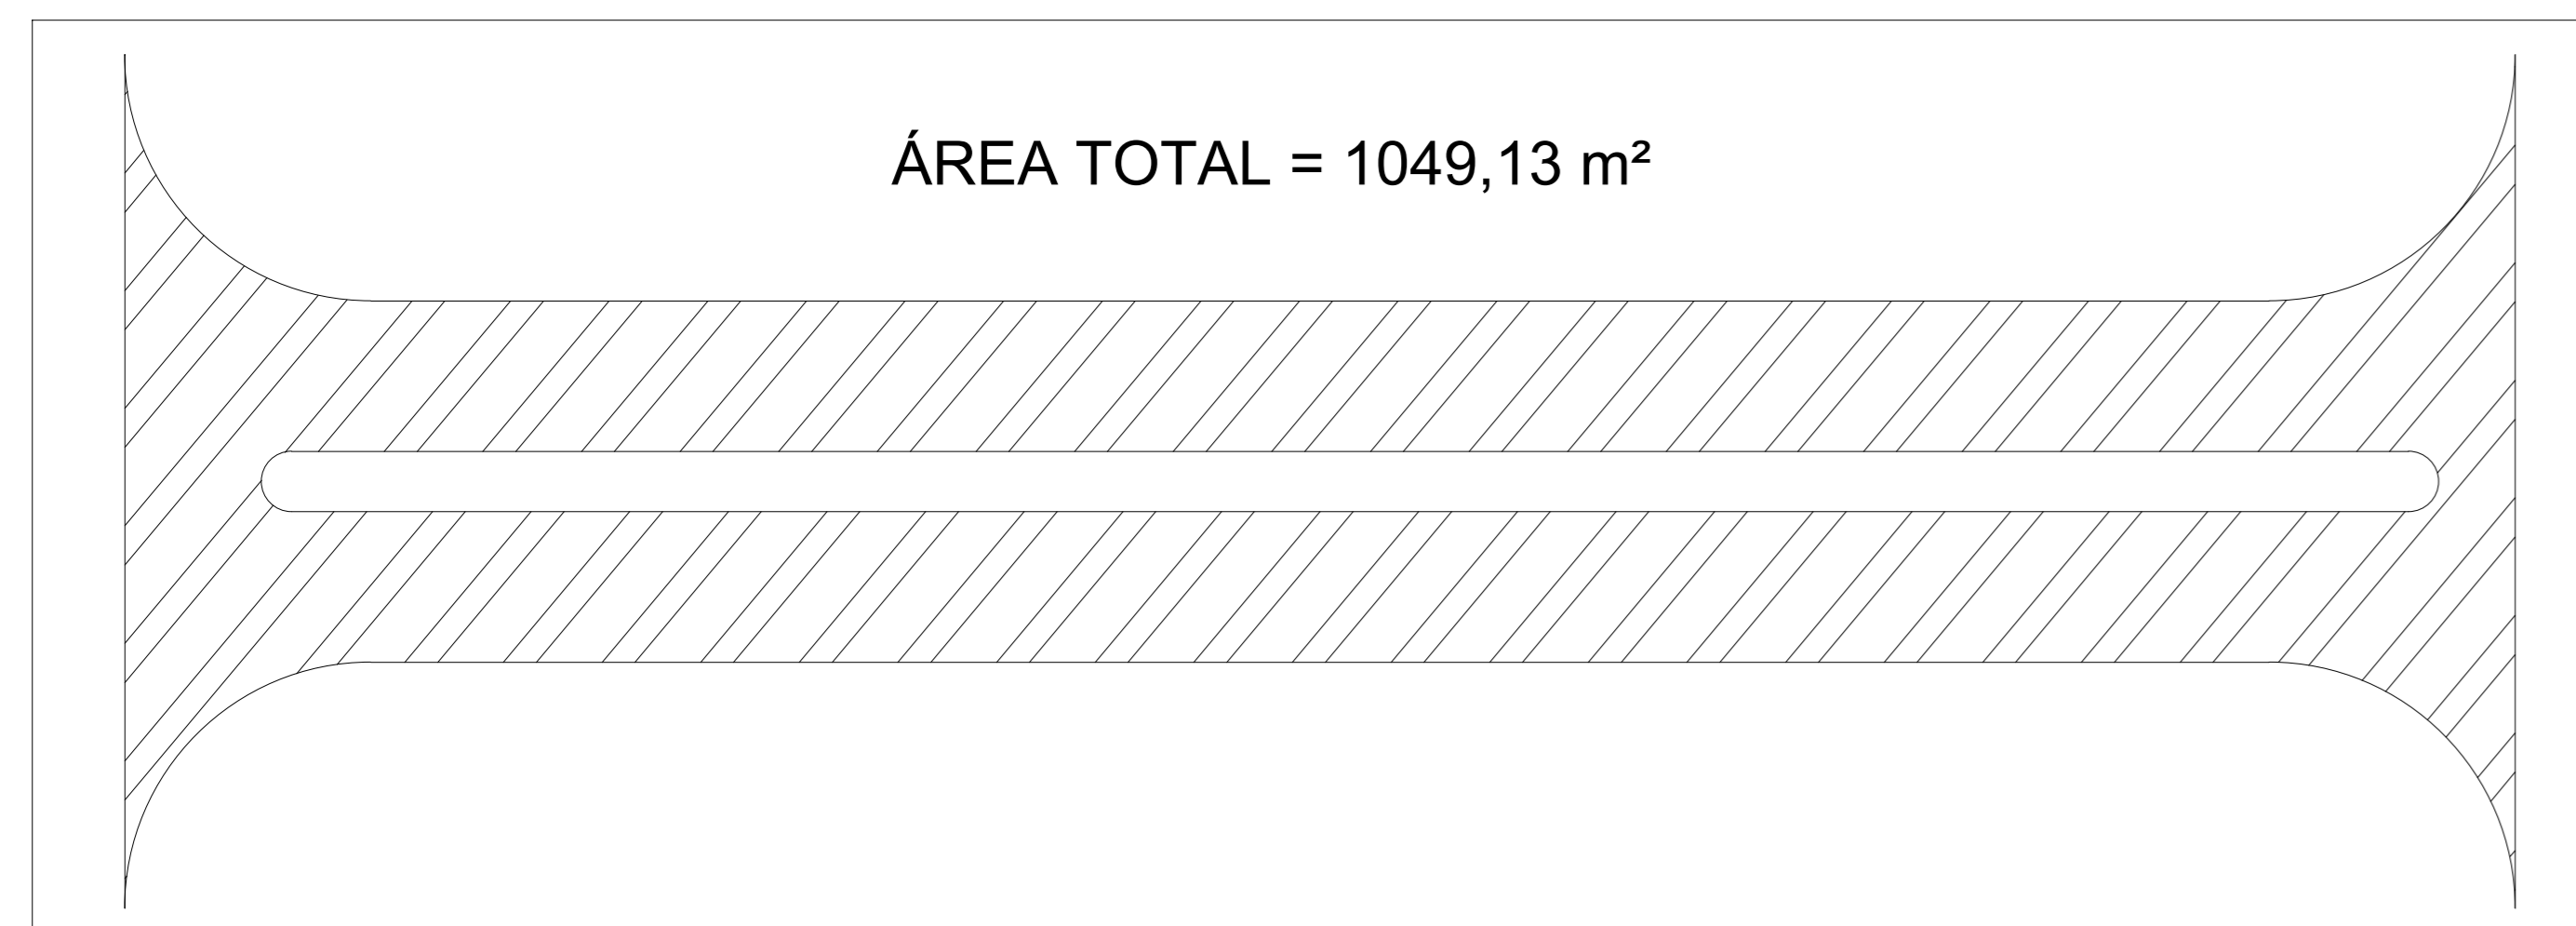


03. CORTE TRANSVERSAL A-A DAS RUAS
ESC: 1/100

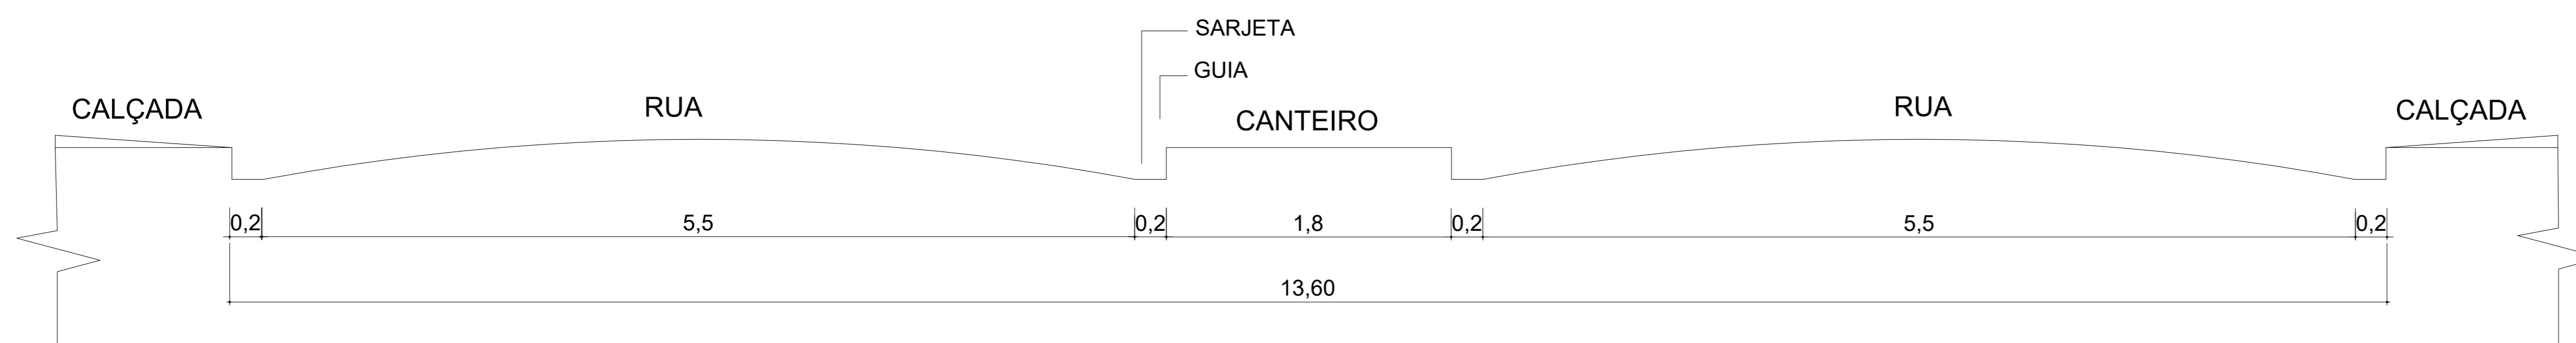


04. DETALHE DO RAIO
ESC: 1/10 Detalhe Avenida do Café

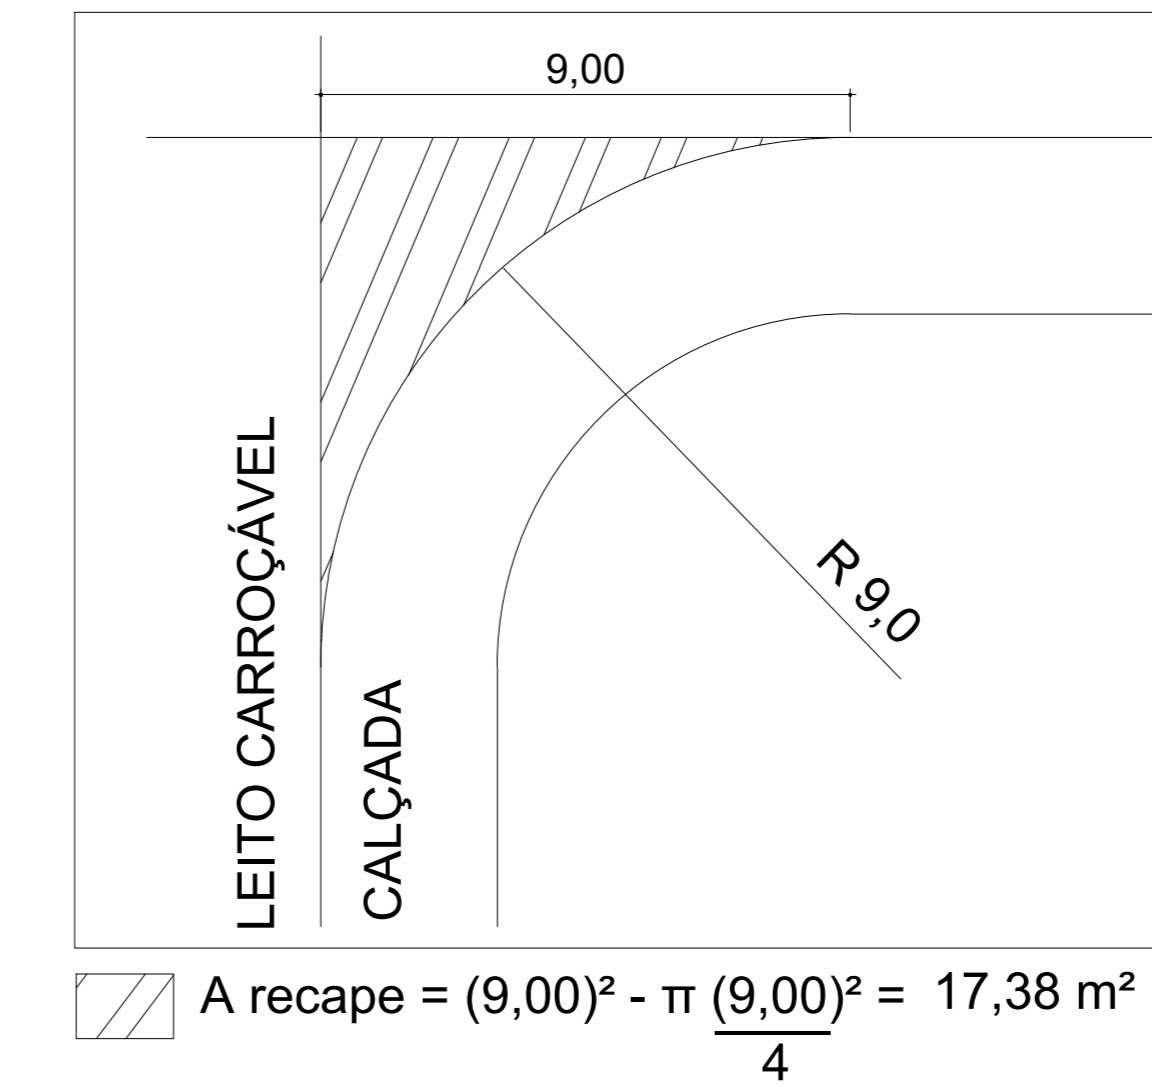


04. DETALHE DO RAIO
ESC: 1/10 Detalhe Avenida 01

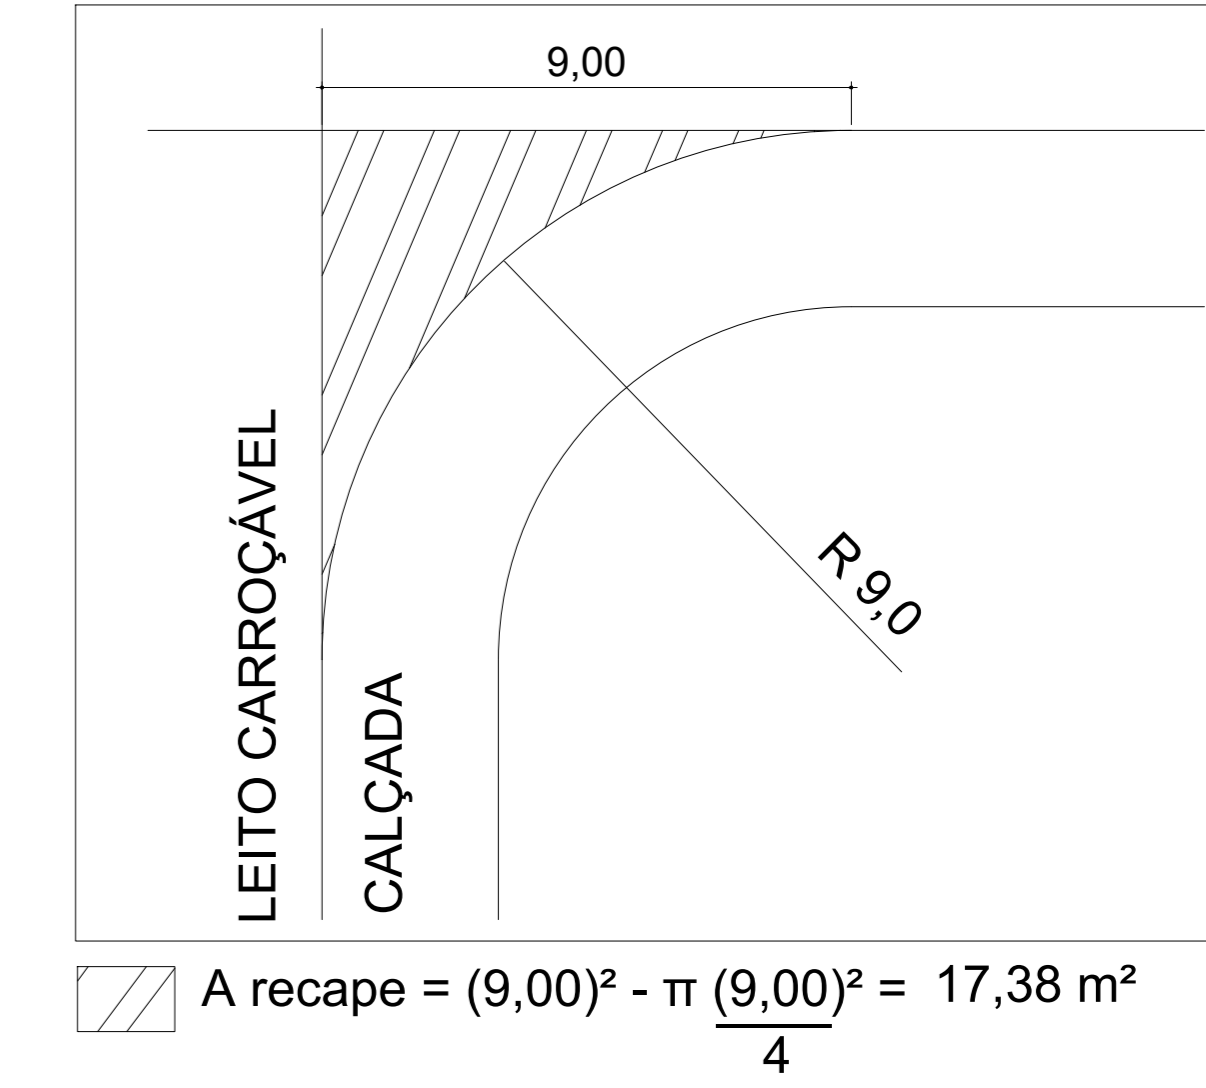

05. DETALHE DA EXTREMIDADE DO CANTEIRO
ESC: 1/50

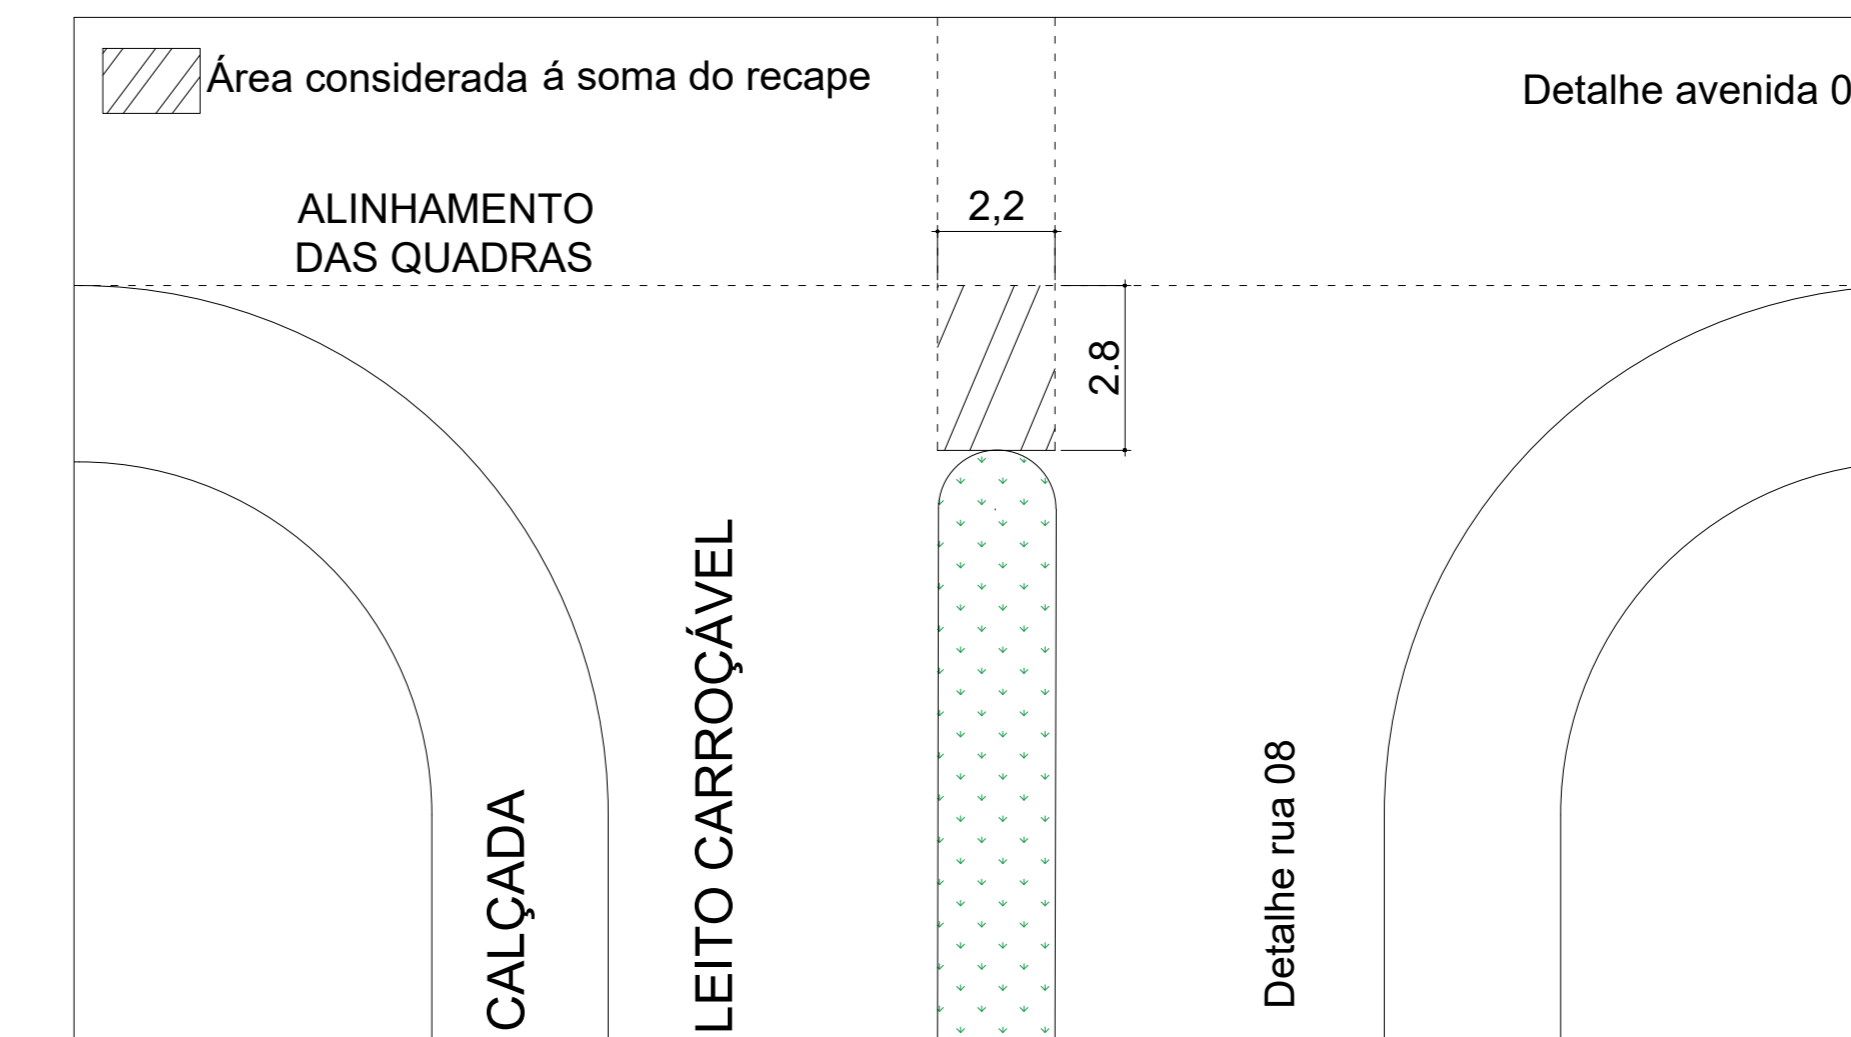

06. DETALHE DA EXTREMIDADE DO CANTEIRO
ESC: 1/50

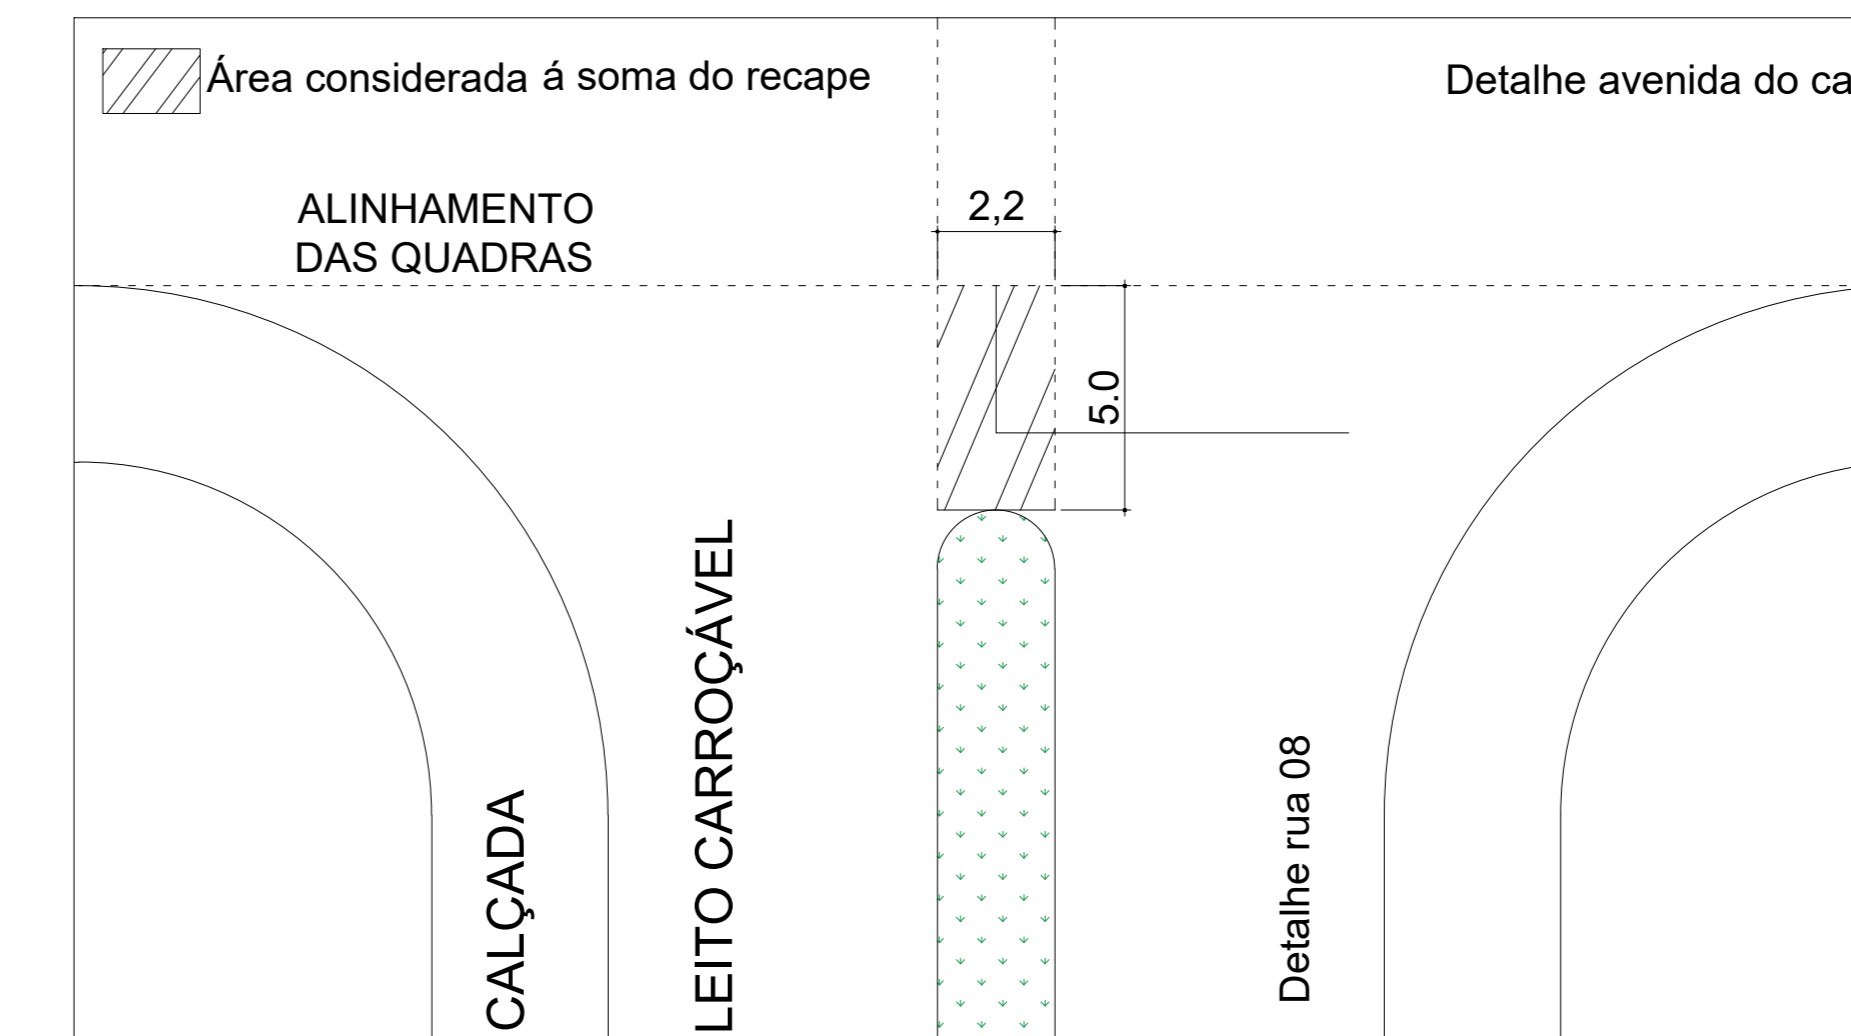

PREFEITURA MUNICIPAL DE ORLÂNDIA
ESTADO DE SÃO PAULO

PROJETO BÁSICO DE RECAPEAMENTO ASFÁLTICO

ENDEREÇO: RUA 08 ENTRE AVENIDA DO CAFÉ E AVENIDA 01 VIAS: PAR E ÍMPAR

RESPONSÁVEL TÉCNICO:

Engº Civil ALESSANDRO CHIQUINI
Responsável Técnico
CREA/SP: 507013321
ART: 28027230221773896