


04 - CRUZAMENTO RUA 08 COM AVENIDA 01

01. PLANTA DE SITUAÇÃO
ESC: 1/1000




▨ À Recapear

02. CORTE TRANSVERSAL A-A DAS RUAS
ESC: 1/100

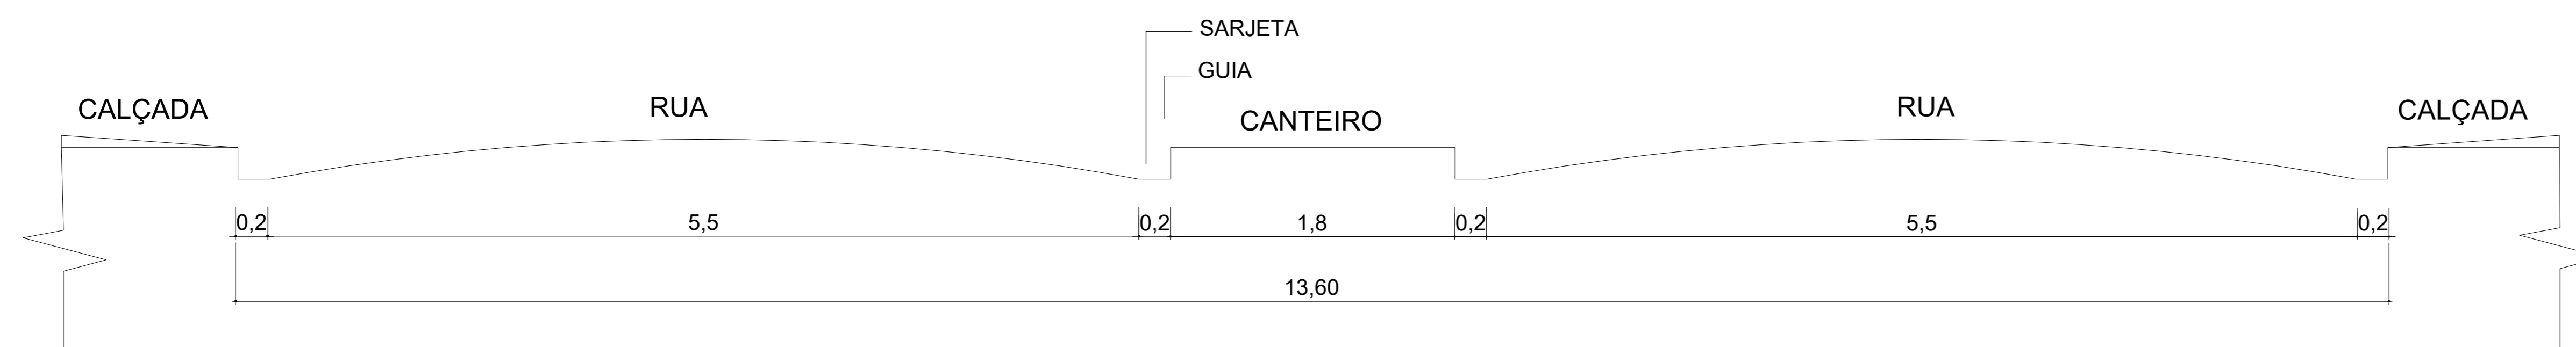

03. ÁREA A SER RECAPEADA
ESC: 1/1000

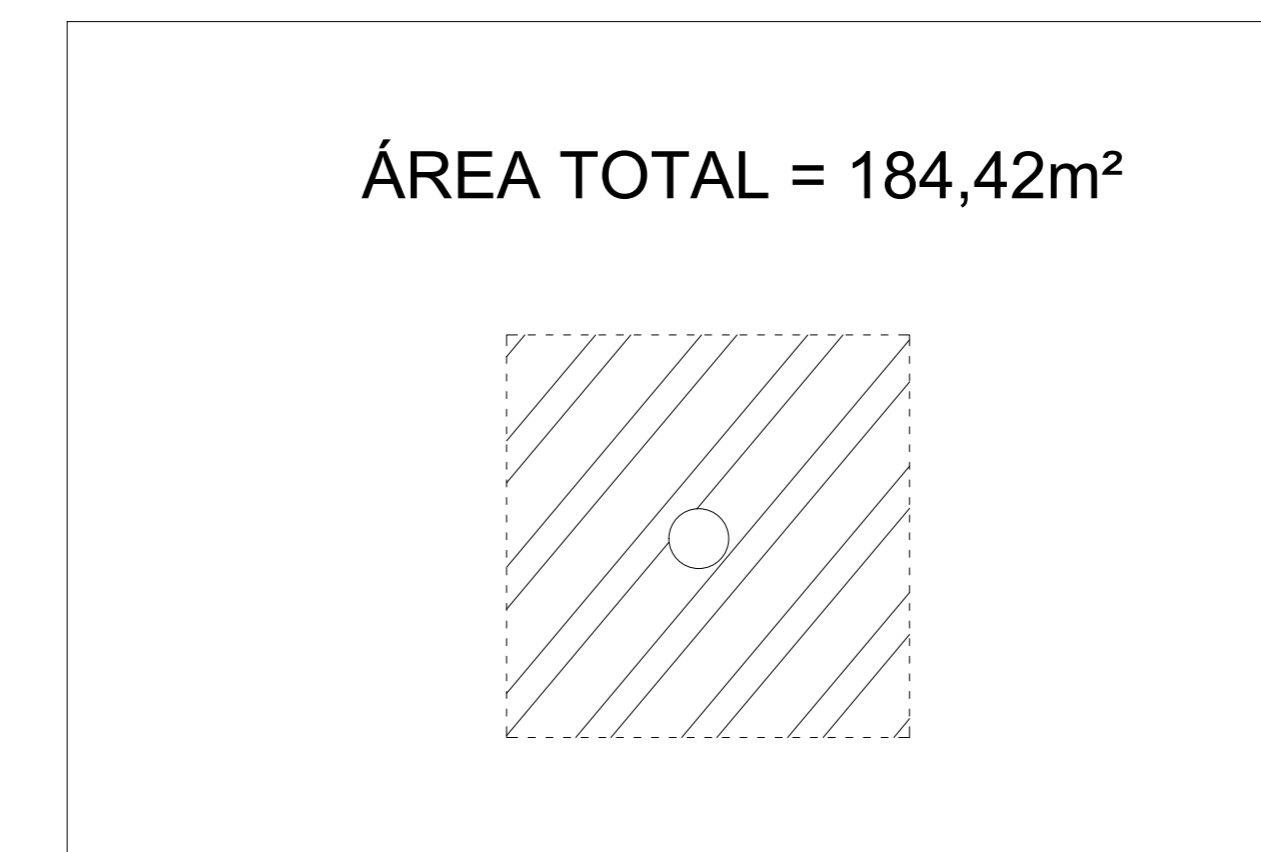

PREFEITURA MUNICIPAL DE ORLÂNDIA
ESTADO DE SÃO PAULO

PROJETO BÁSICO DE RECAPEAMENTO ASFÁLTICO

ENDEREÇO:
CRUZAMENTO RUA 08 COM AVENIDA 01

VIAS:
PAR

RESPONSÁVEL TÉCNICO:

Engº Civil ALESSANDRO CHIQUINI
Responsável Técnico
CREA/SP: 5070132321
ART: 28027230221773896