



05 - RUA 08 ENTRE AVENIDA 01 E AVENIDA A

01. PLANTA DE SITUAÇÃO
ESC: 1/1000

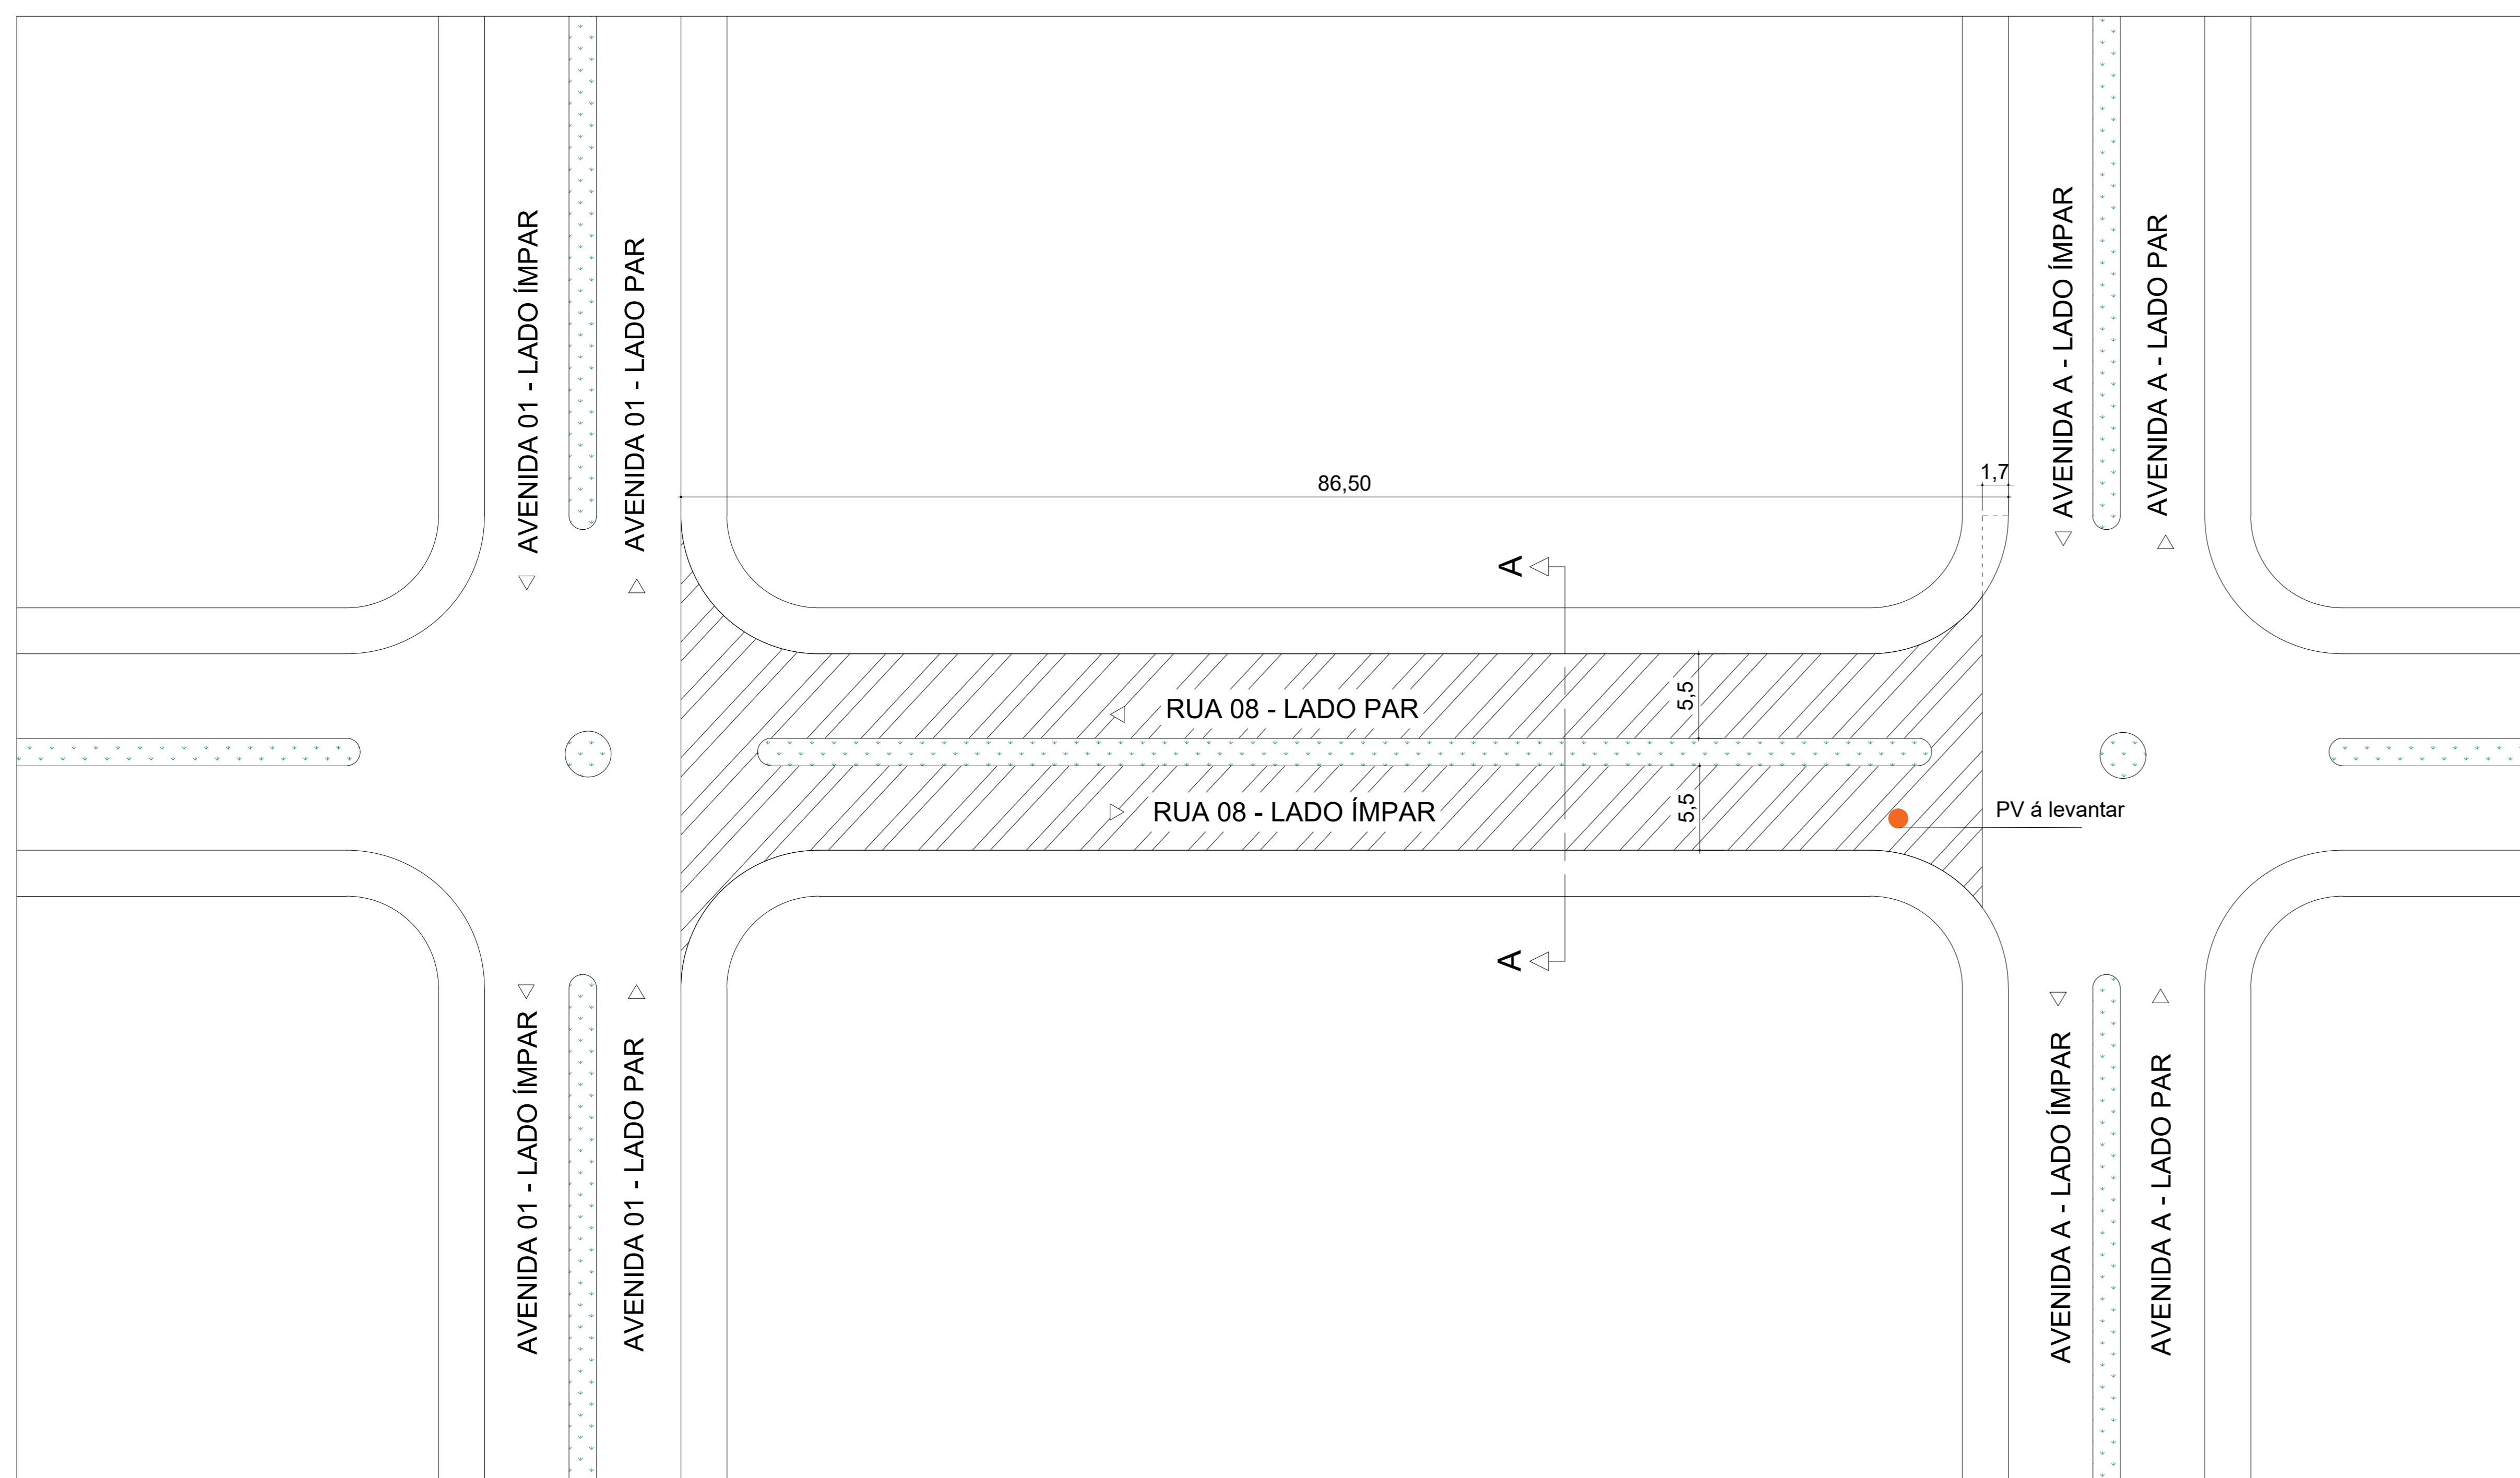


▨ Á Recapear


02. CORTE TRANSVERSAL A-A DAS RUAS
ESC: 1/100

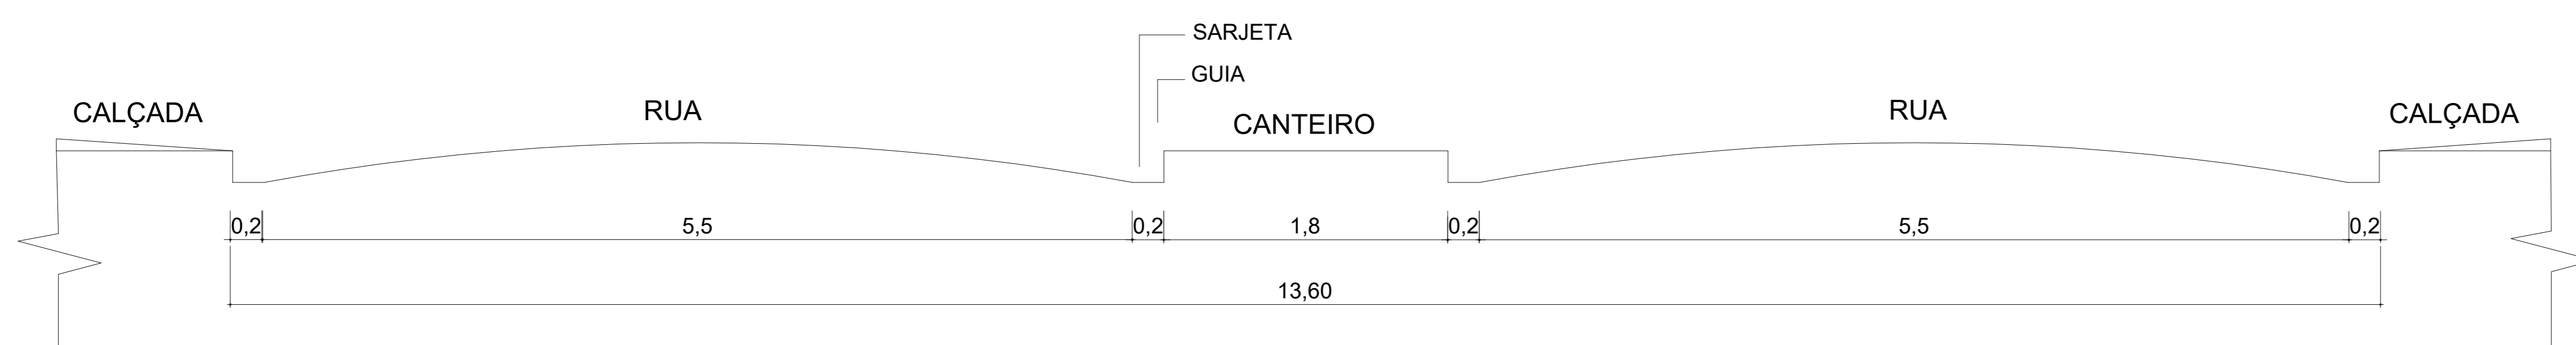


03. DETALHE DA EXTREMIDADE DO CANTEIRO
ESC: 1/50

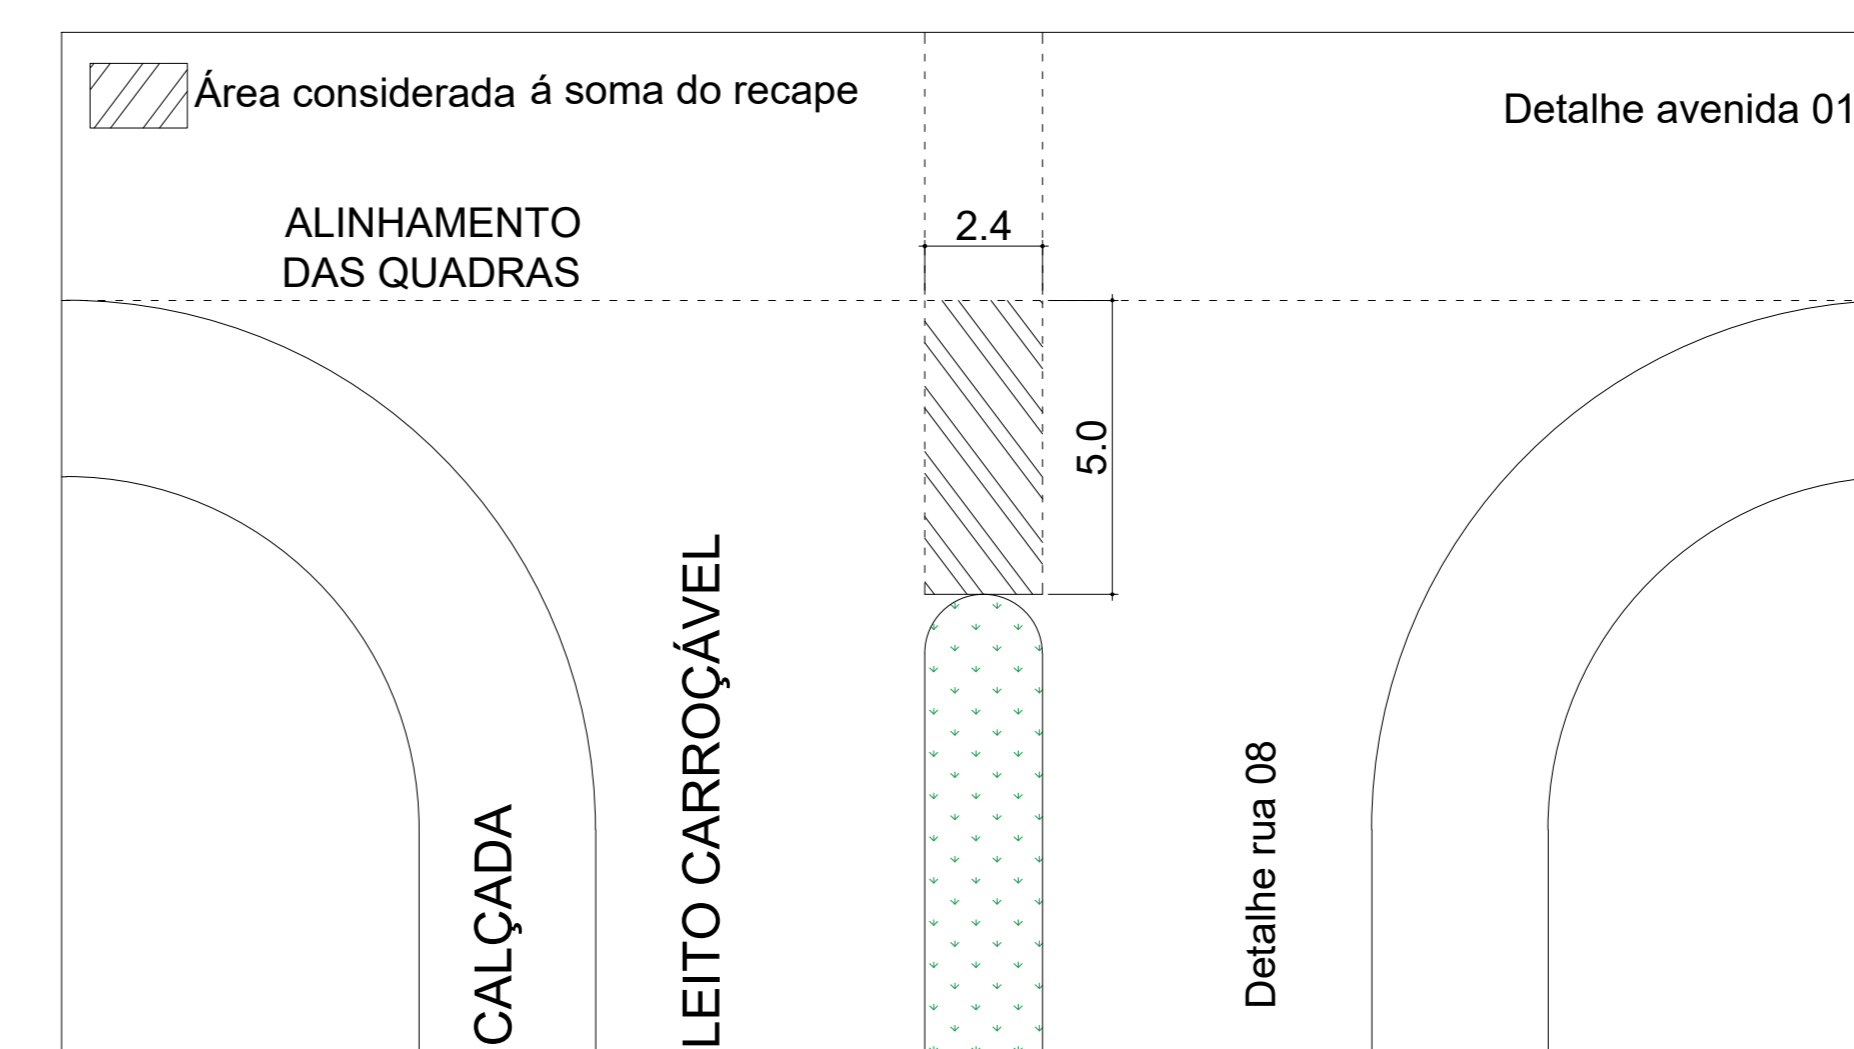


04. DETALHE DO RAIO
ESC: 1/10 Detalhe Avenida A

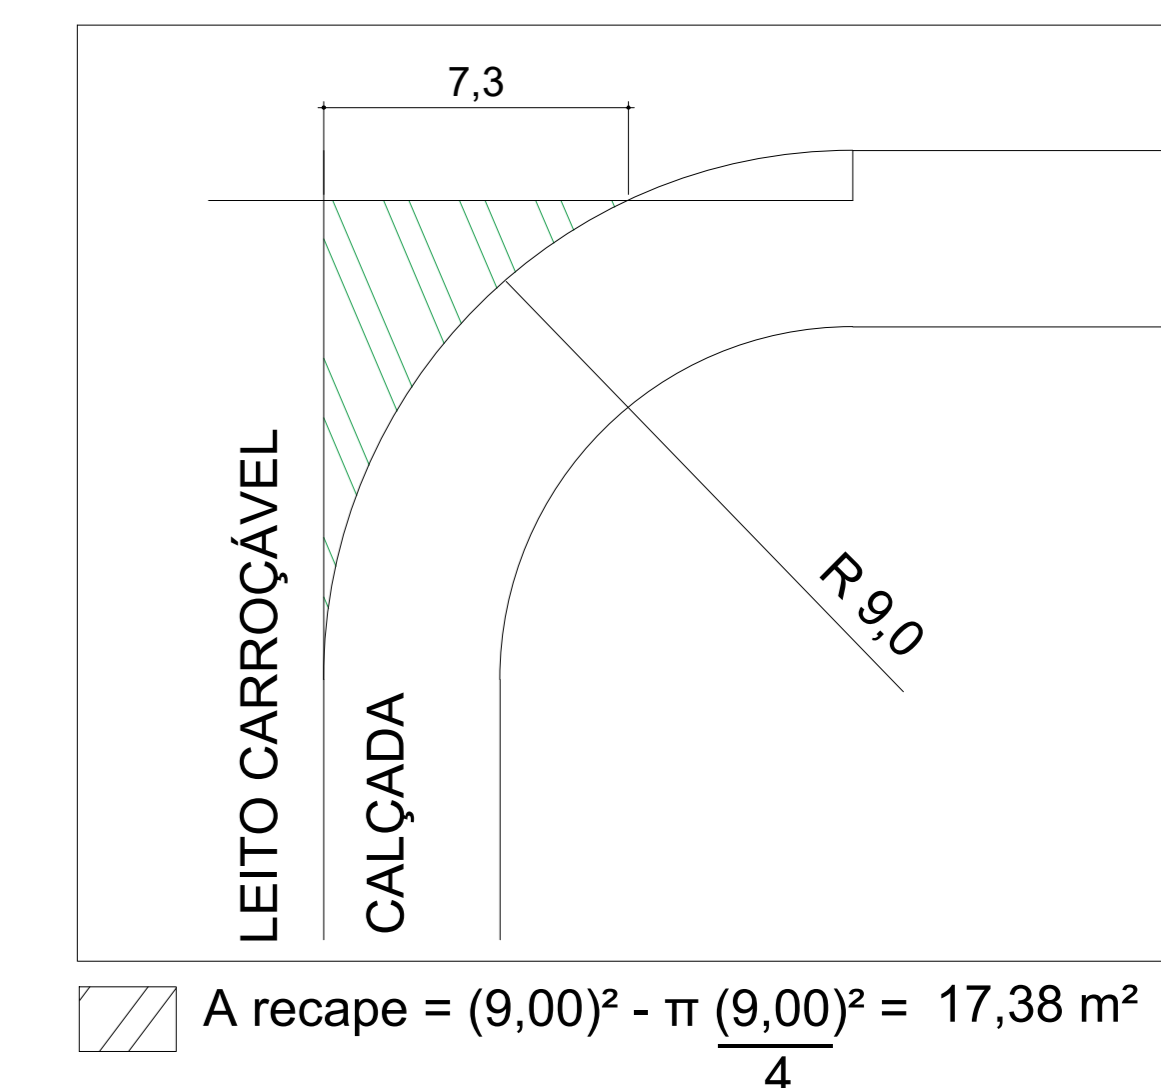


05. DETALHE DA EXTREMIDADE DO CANTEIRO
ESC: 1/50

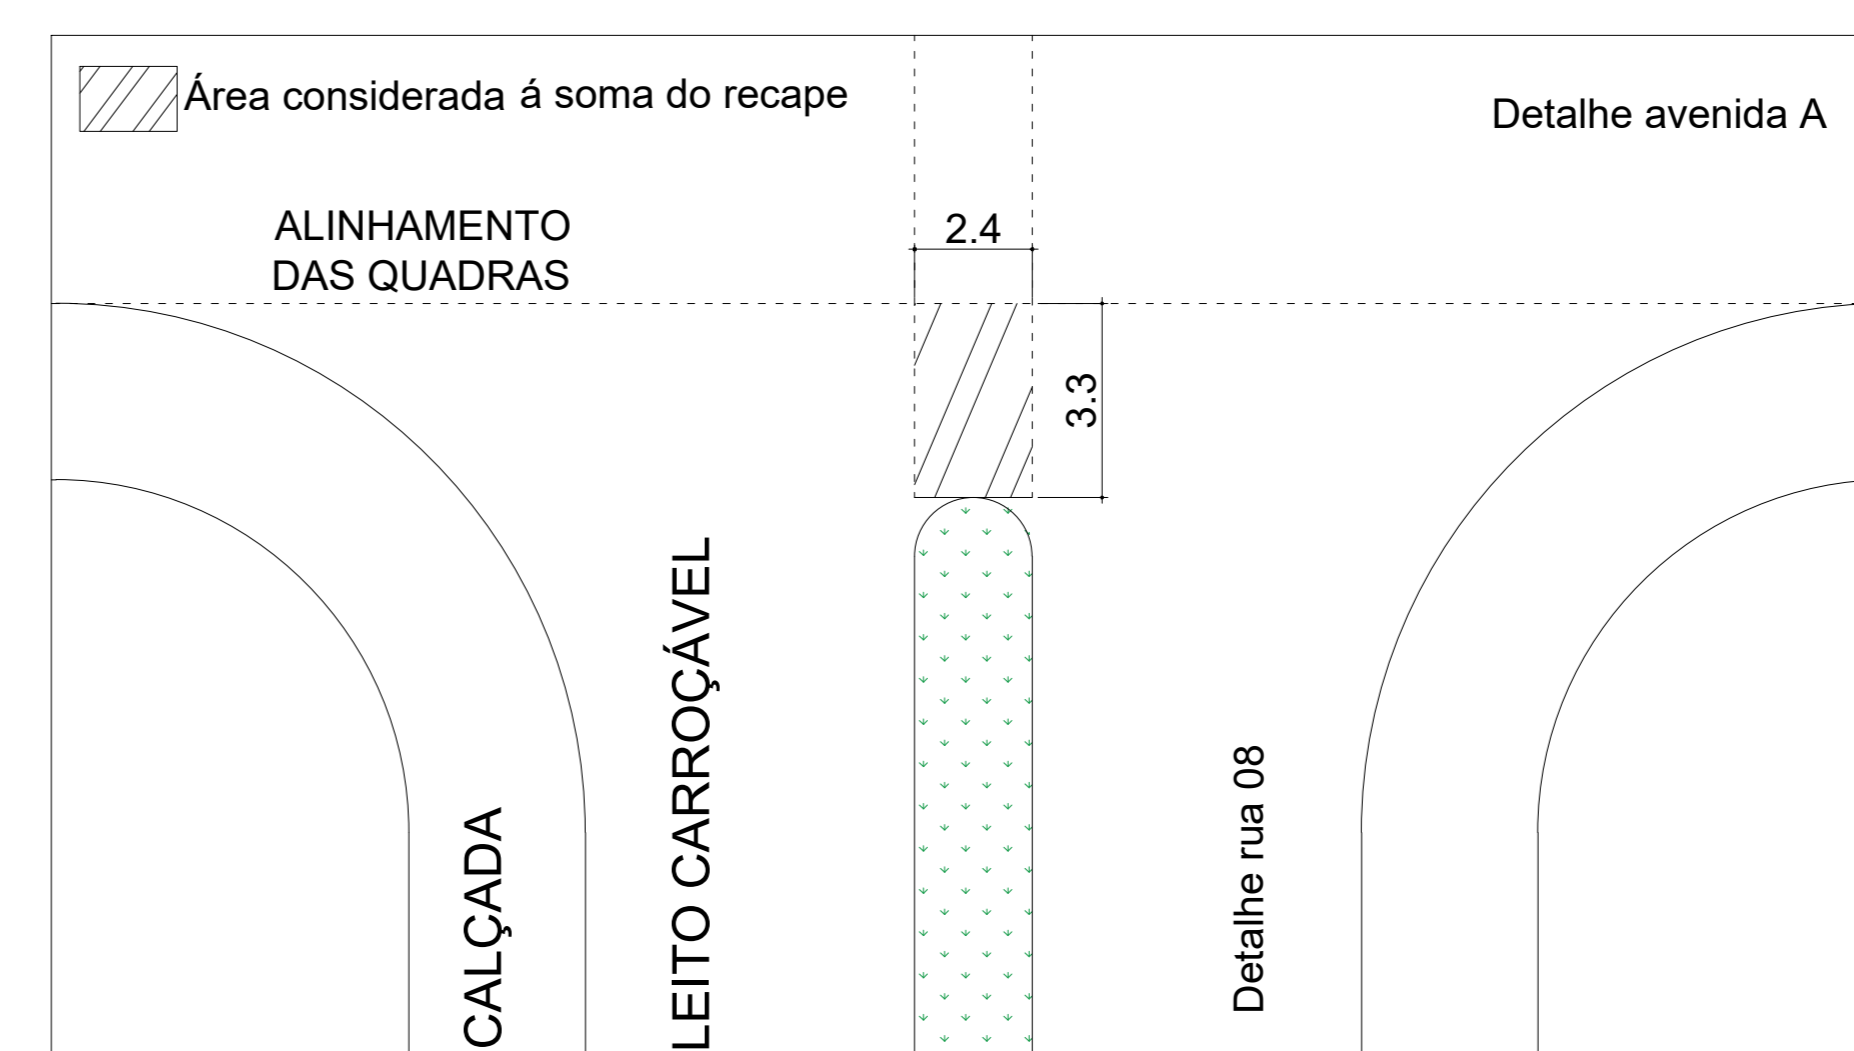

06. DETALHE DO RAIO
ESC: 1/10 Detalhe Avenida 01

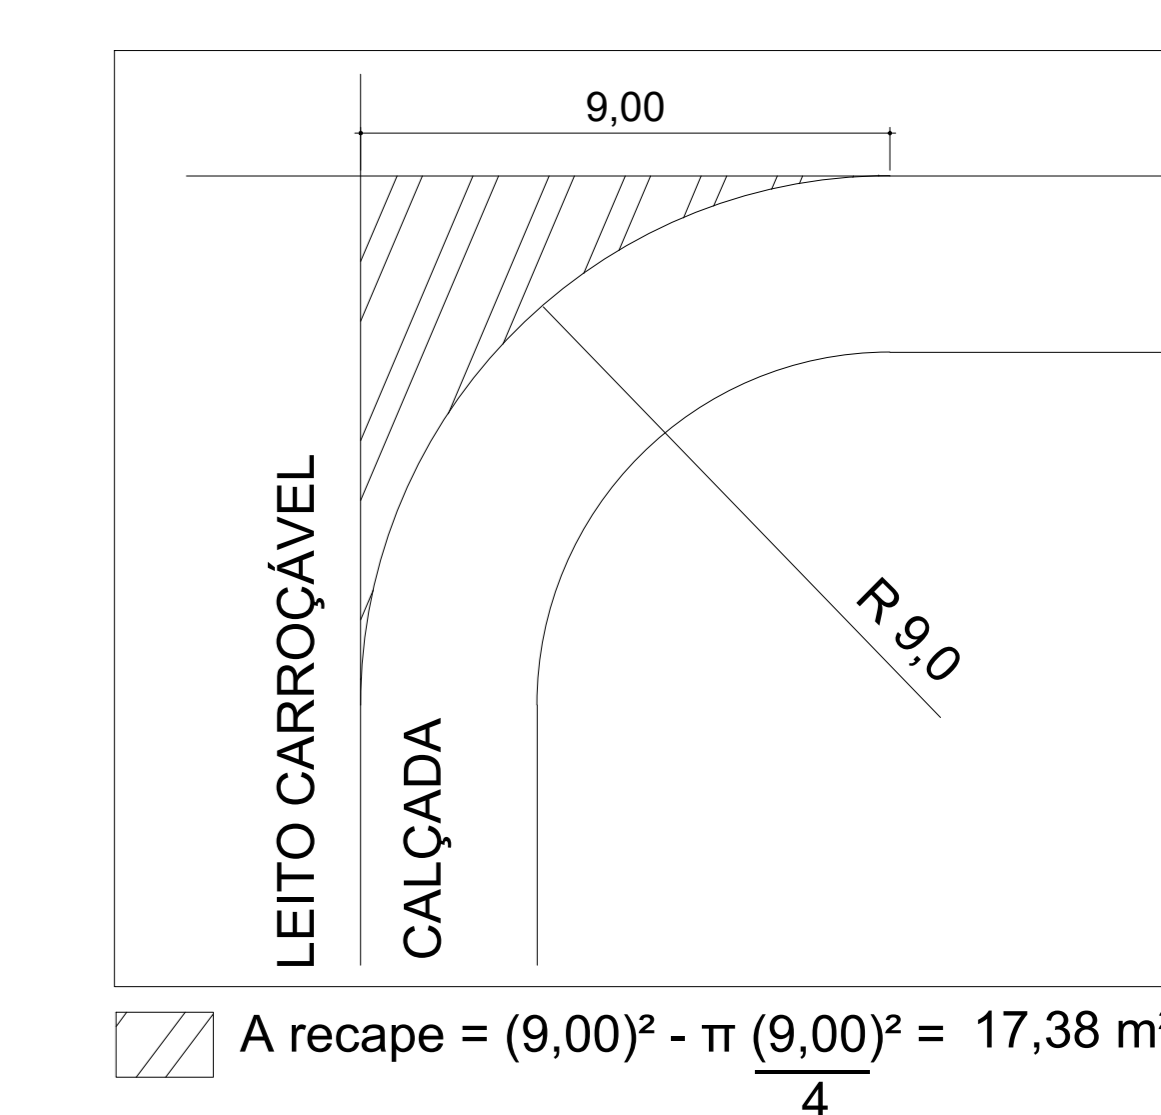

06. ÁREA A SER RECAPEADA
ESC: 1/1000

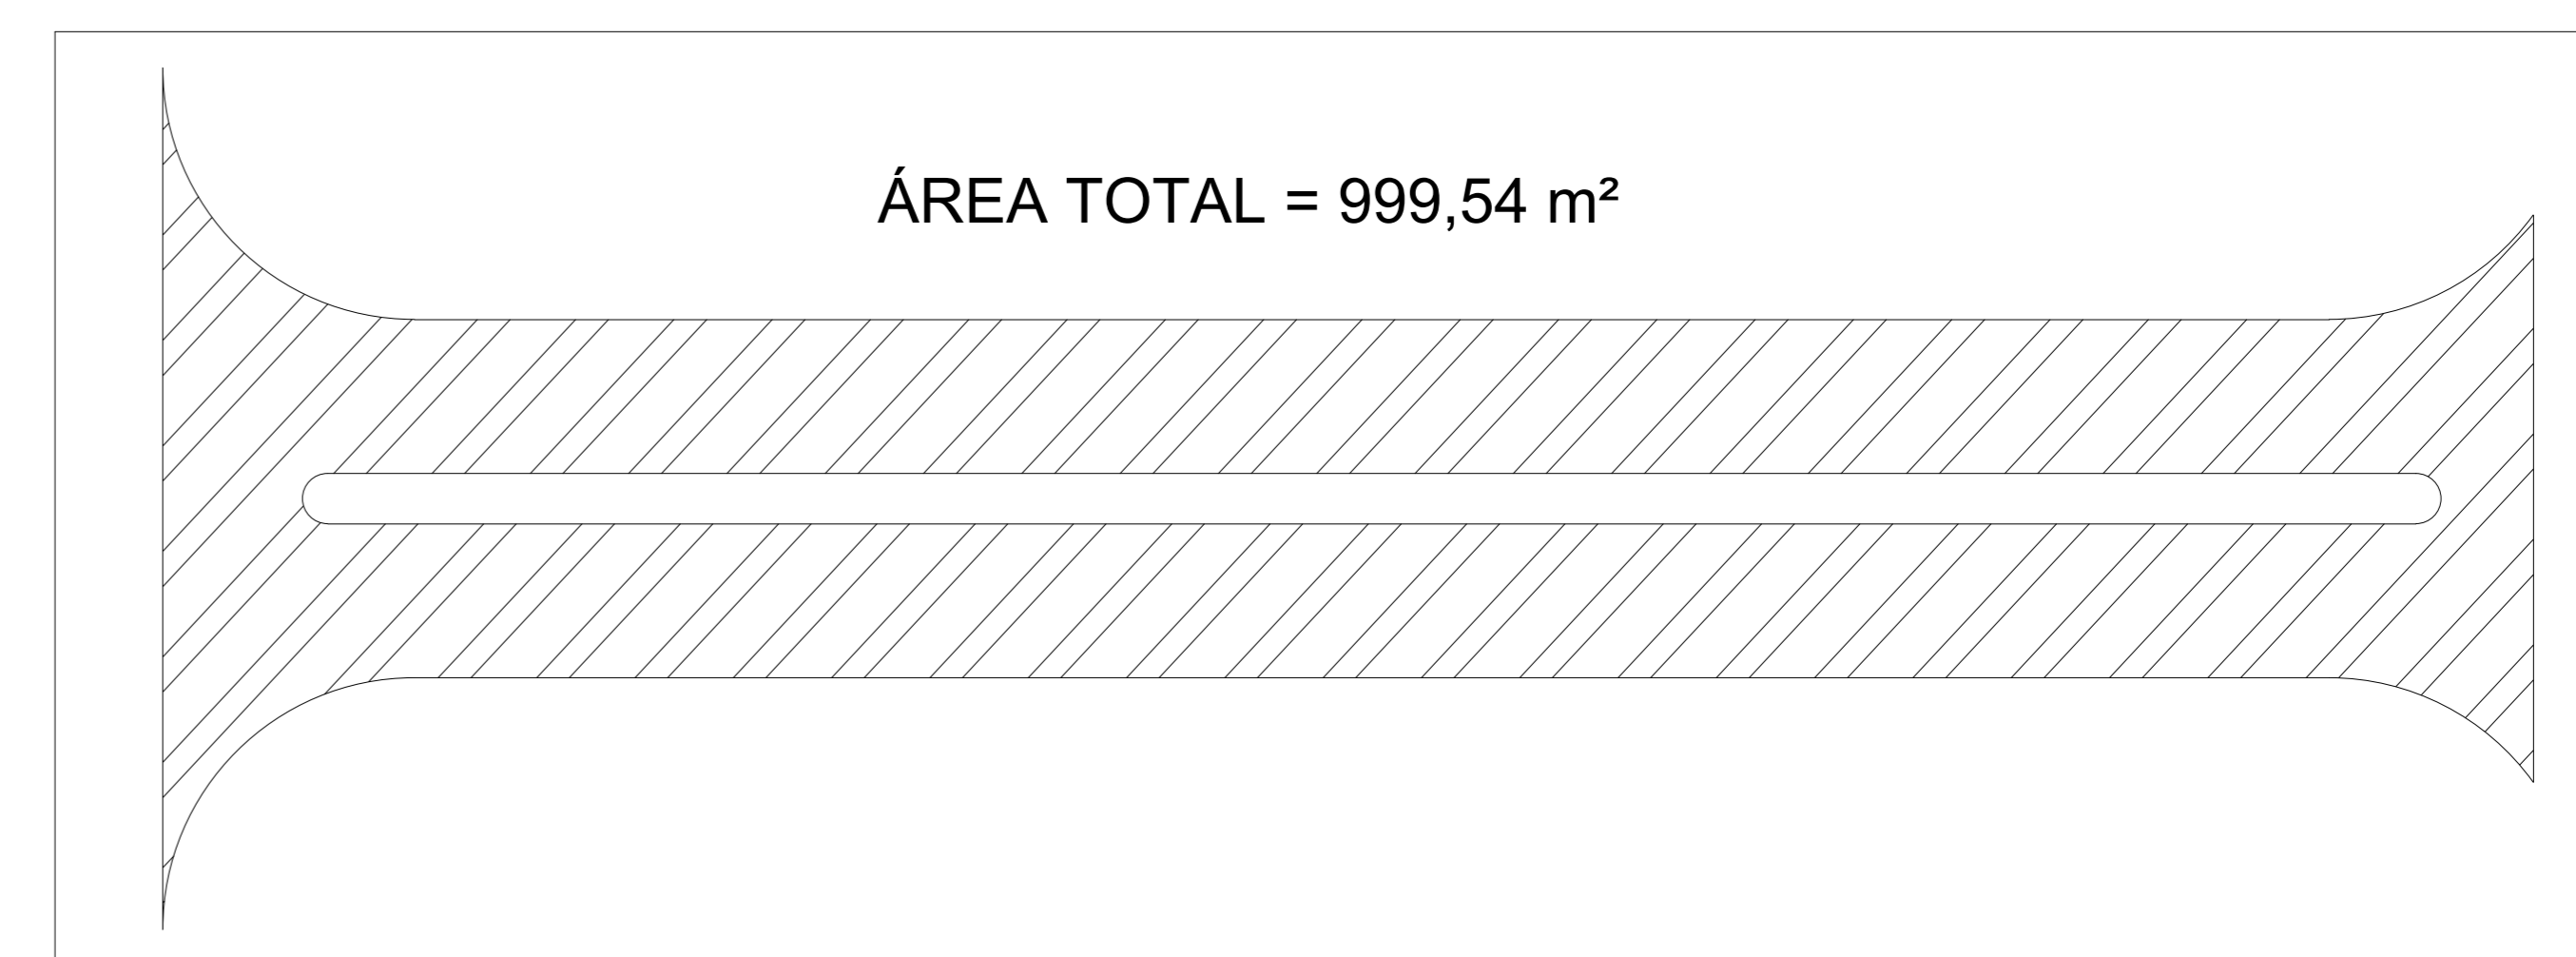

PREFEITURA MUNICIPAL DE ORLÂNDIA
ESTADO DE SÃO PAULO

PROJETO BÁSICO DE RECAPEAMENTO ASFÁLTICO

ENDEREÇO:
RUA 08 ENTRE AVENIDA 01 E AVENIDA A

VIAS:
PAR E ÍMPAR

RESPONSÁVEL TÉCNICO:

Engº Civil ALESSANDRO CHIQUINI
Responsável Técnico
CREA-SP: 5070132321
ART: 28027230221773896