


5. AVENIDA U entre RUA 10 e RUA 12

01. PLANTA DE SITUAÇÃO
ESC: 1/1000

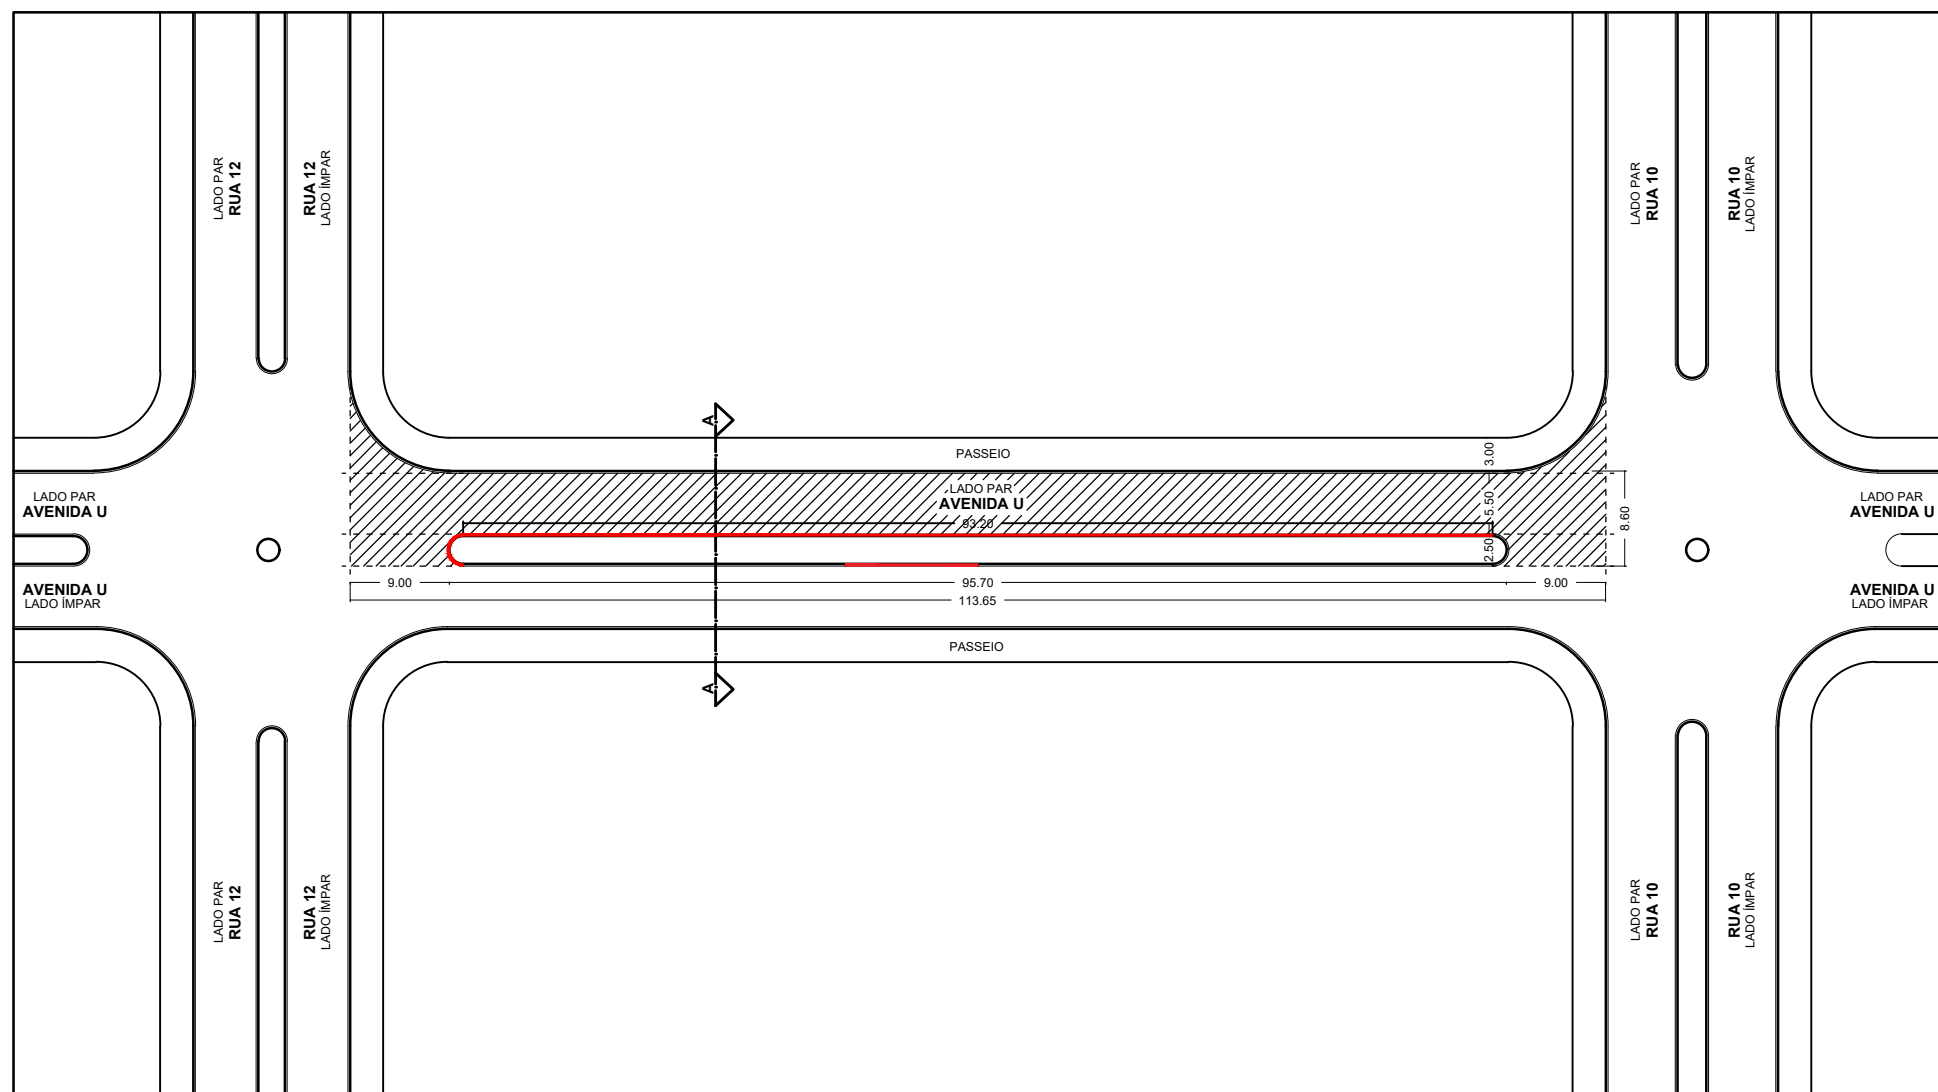


03. DETALHE DA PAVIMENTAÇÃO ASFÁLTICA
ESCALA ILUSTRATIVA



LEGENDA

- ÁREA A SER PAVIMENTADA
- GUIA A EXECUTAR

02. CORTE TRANSVERSAL A-A DAS RUAS
ESC: 1/100

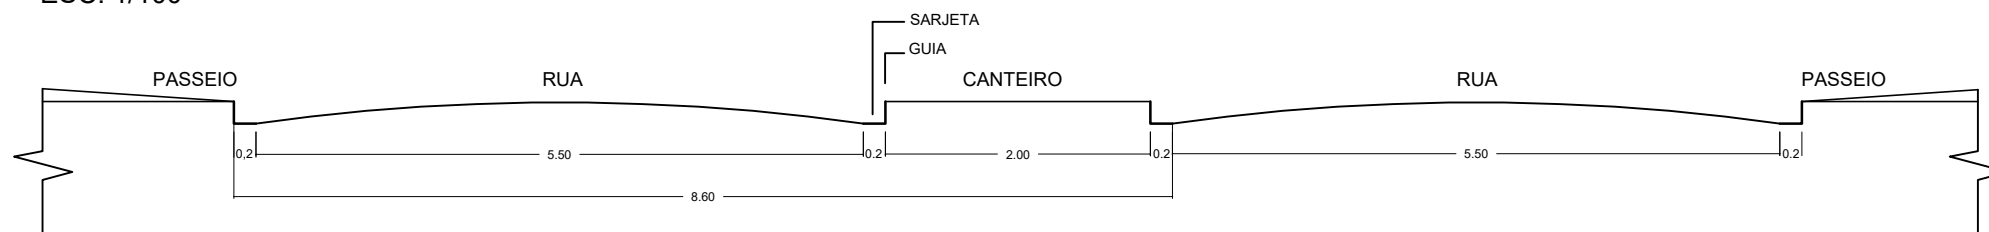

PREFEITURA MUNICIPAL DE ORLÂNDIA
ESTADO DE SÃO PAULO

PROJETO BÁSICO DE PAVIMENTAÇÃO ASFÁLTICA

ENDEREÇO: AVENIDA 17 entre RUA 02 e RUA 04	VIAS: PAR E ÍMPAR	ÁREA: PAR = 721,93 M2
---	----------------------	--------------------------

RESPONSÁVEL TÉCNICO:

 ALESSANDRO CHIQUINI
 CREA/SP: 5070132321