PERFIL TRECHO-01
ESCALA HORIZONTAL 1:1000
ESCALA VERTICAL 1:100

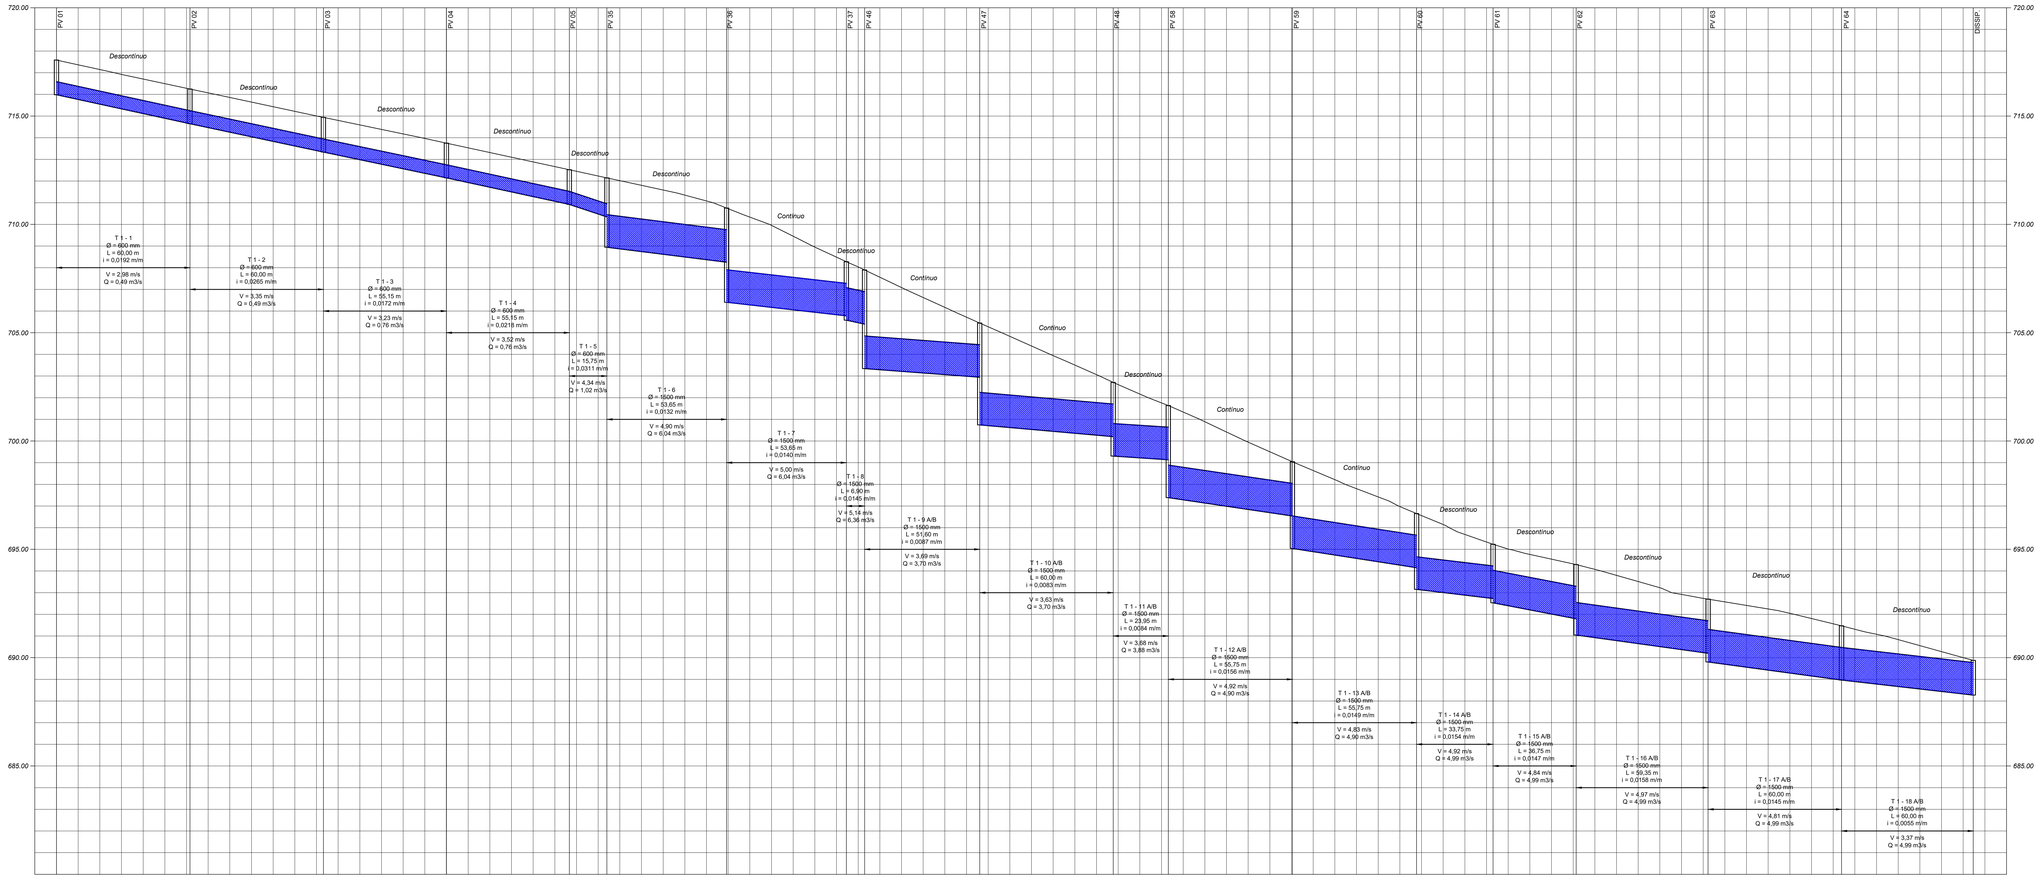

| | | |