


1. PLANTA DE SITUAÇÃO
SEM ESCALA

LEGENDA:

- PARQUE CYRO ARMANDO CATTÁ PRETA
- RIOS DE LAGOS
- PISCINAS
- ÁREA DE INTERVENÇÃO
- ACESSO PRINCIPAL AO PARQUE

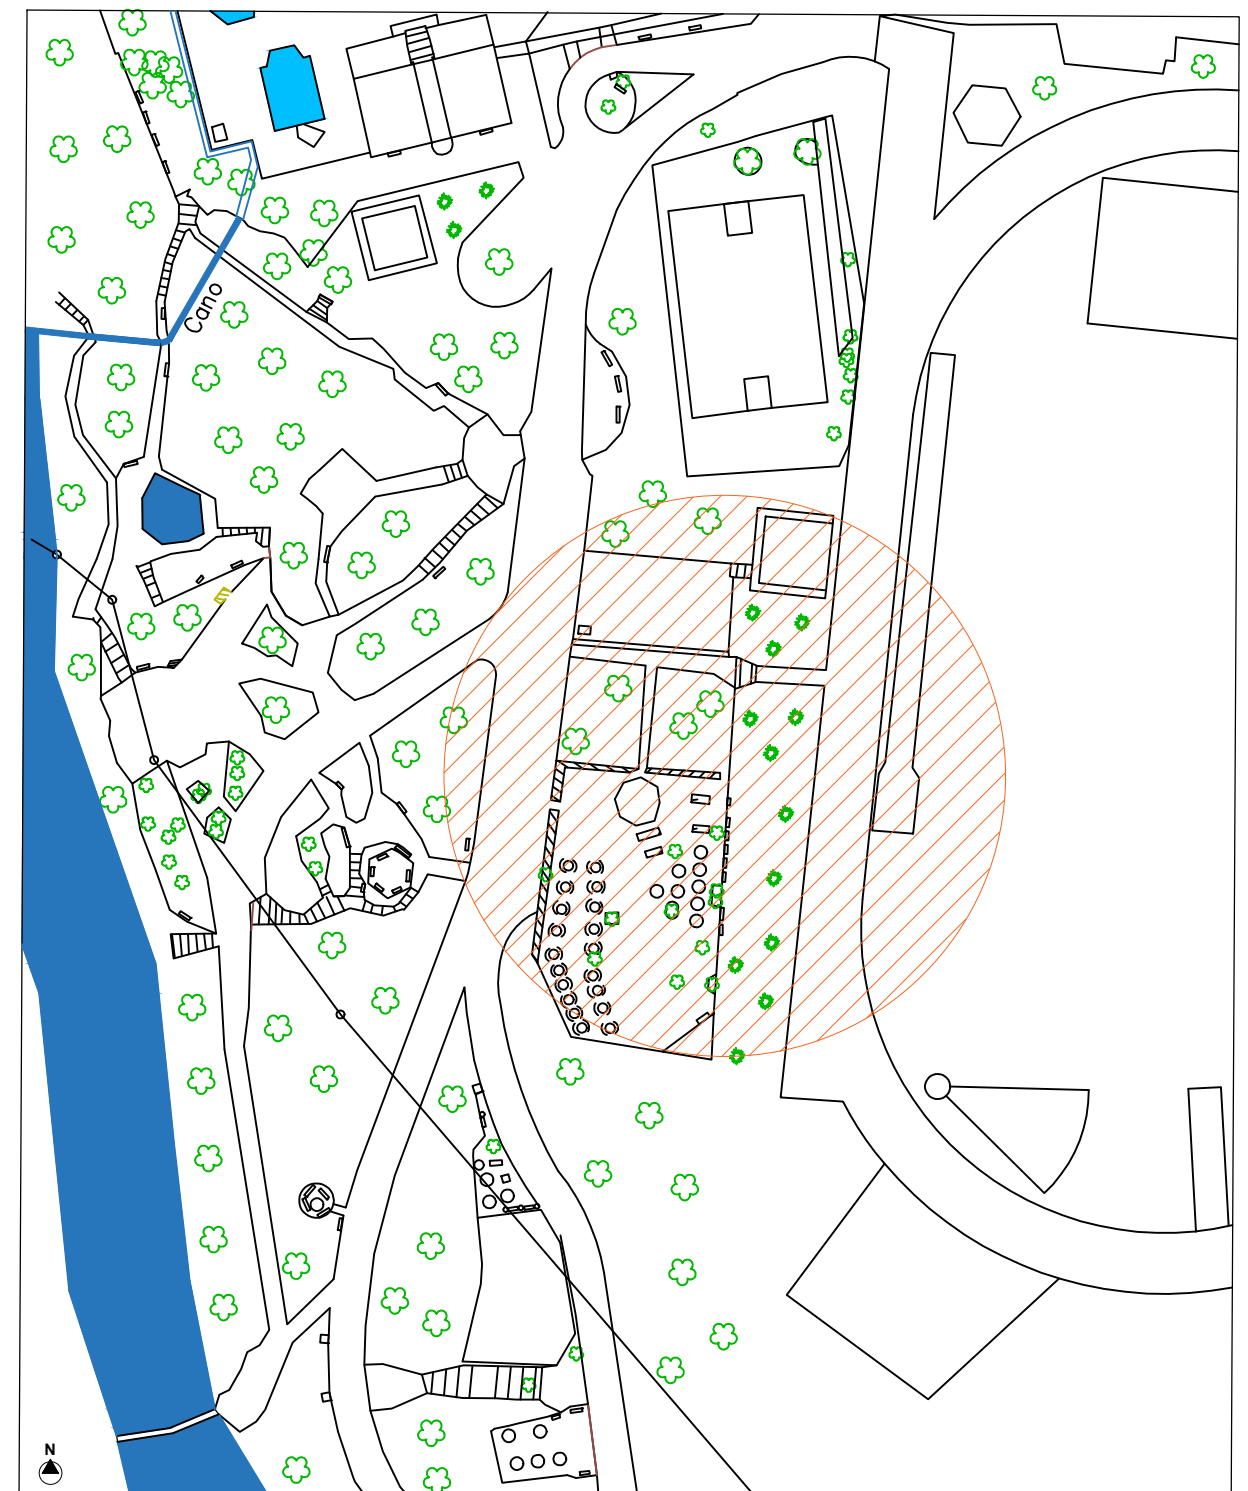

2. ÁREA DE INTERVENÇÃO
SEM ESCALA

PREFEITURA MUNICIPAL DE ORLÂNDIA
ESTADO DE SÃO PAULO

OBJETO:
REFORMA DAS ÁREAS DE CONVIVÊNCIA DO PARQUE "CYRO ARMANDO CATTÁ PRETA"

IDENTIFICAÇÃO:
LOCALIZAÇÃO DA ÁREA DE INTERVENÇÃO
RUA DO PARQUE, S/N - JARDIM NOVA ORLÂNDIA

RESPONSÁVEL TÉCNICO: _____ DATA: OUTUBRO DE 2023

RESPONSÁVEL TÉCNICO: _____



Alessandro Chiquini
CREA: 5070132321-SP
ART: 28027230231888536

ESCALA: 1/250 FOLHA: 01/08