








QUADRA DE AREIA
Esc 1/350

LEGENDA

-  BRITA 01
-  MANTA GEOTEXTIL
-  ÁREA FINA
-  ALAMBRADO EM TUBO DE AÇO GALVANIZADO
-  ALVENARIA
-  ALVENARIA DE EMBASAMENTO

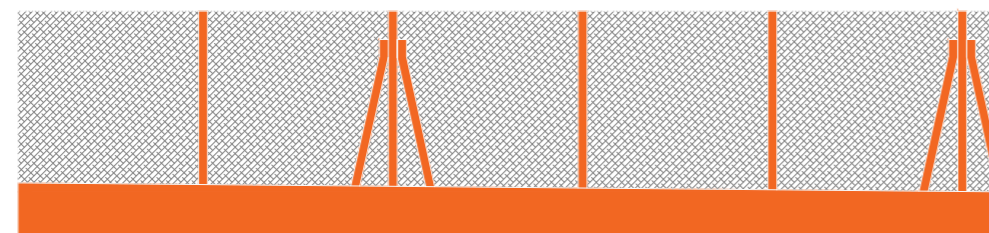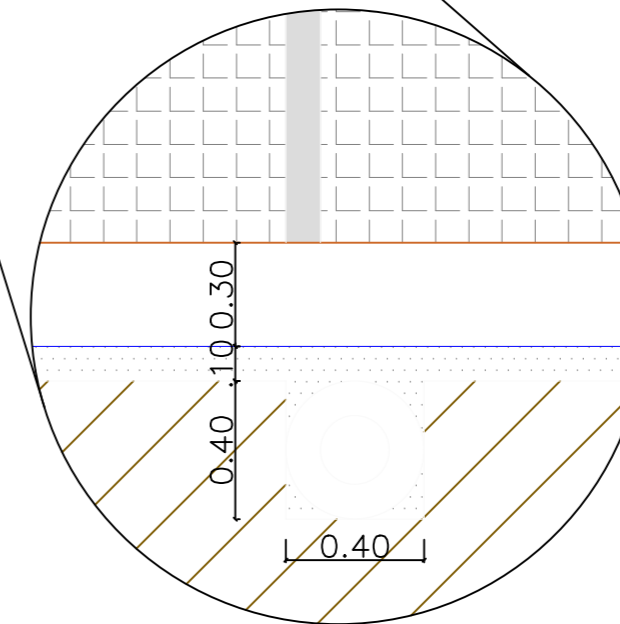

VISTA ALAMBRADO A PINTAR
RUA 14 - MURETA h= 60cm a 50cm
Esc 1/500

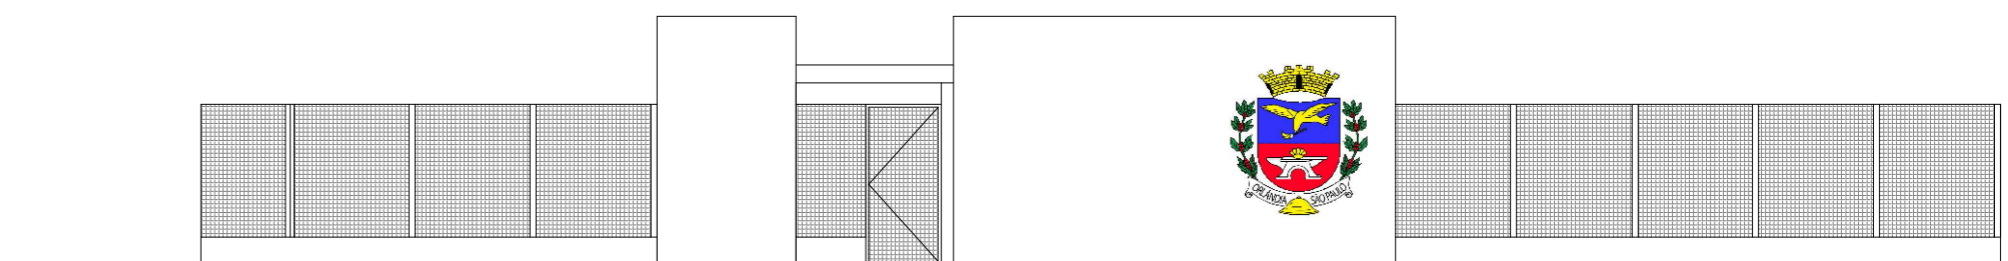

FACHADA RUA 14
Esc 1/500

IDENTIFICAÇÃO DO PROJETO		PROPRIETÁRIO	
REVITALIZAÇÃO E MELHORIAS NA PRAÇA HOMERO VIEIRA		PREFEITURA MUNICIPAL DE ORLÂNDIA	
PROJETO		PLANTAS IDENTIFICADAS	
LOCAL		ARQ. e URBANISTA	
PRAÇA HOMERO VIEIRA - CENTRO		MARIA EDUARDA VASCO	
ORLÂNDIA - SP		Autora do Projeto	
ESCALA		Eng. Civil	
IDENTIFICADAS		Ataniel Felipusso Vieira	
DATA		Responsável Técnico	
13/02/2025		CREA/SP 5068988168-SP	
		ART -2620250205377	
		EDIÇÃO	FOLHA
		A	03/06