



01 - AVENIDA 07 ENTRE RUA 14 E RUA 16

01. PLANTA DE SITUAÇÃO
ESC: 1/1000

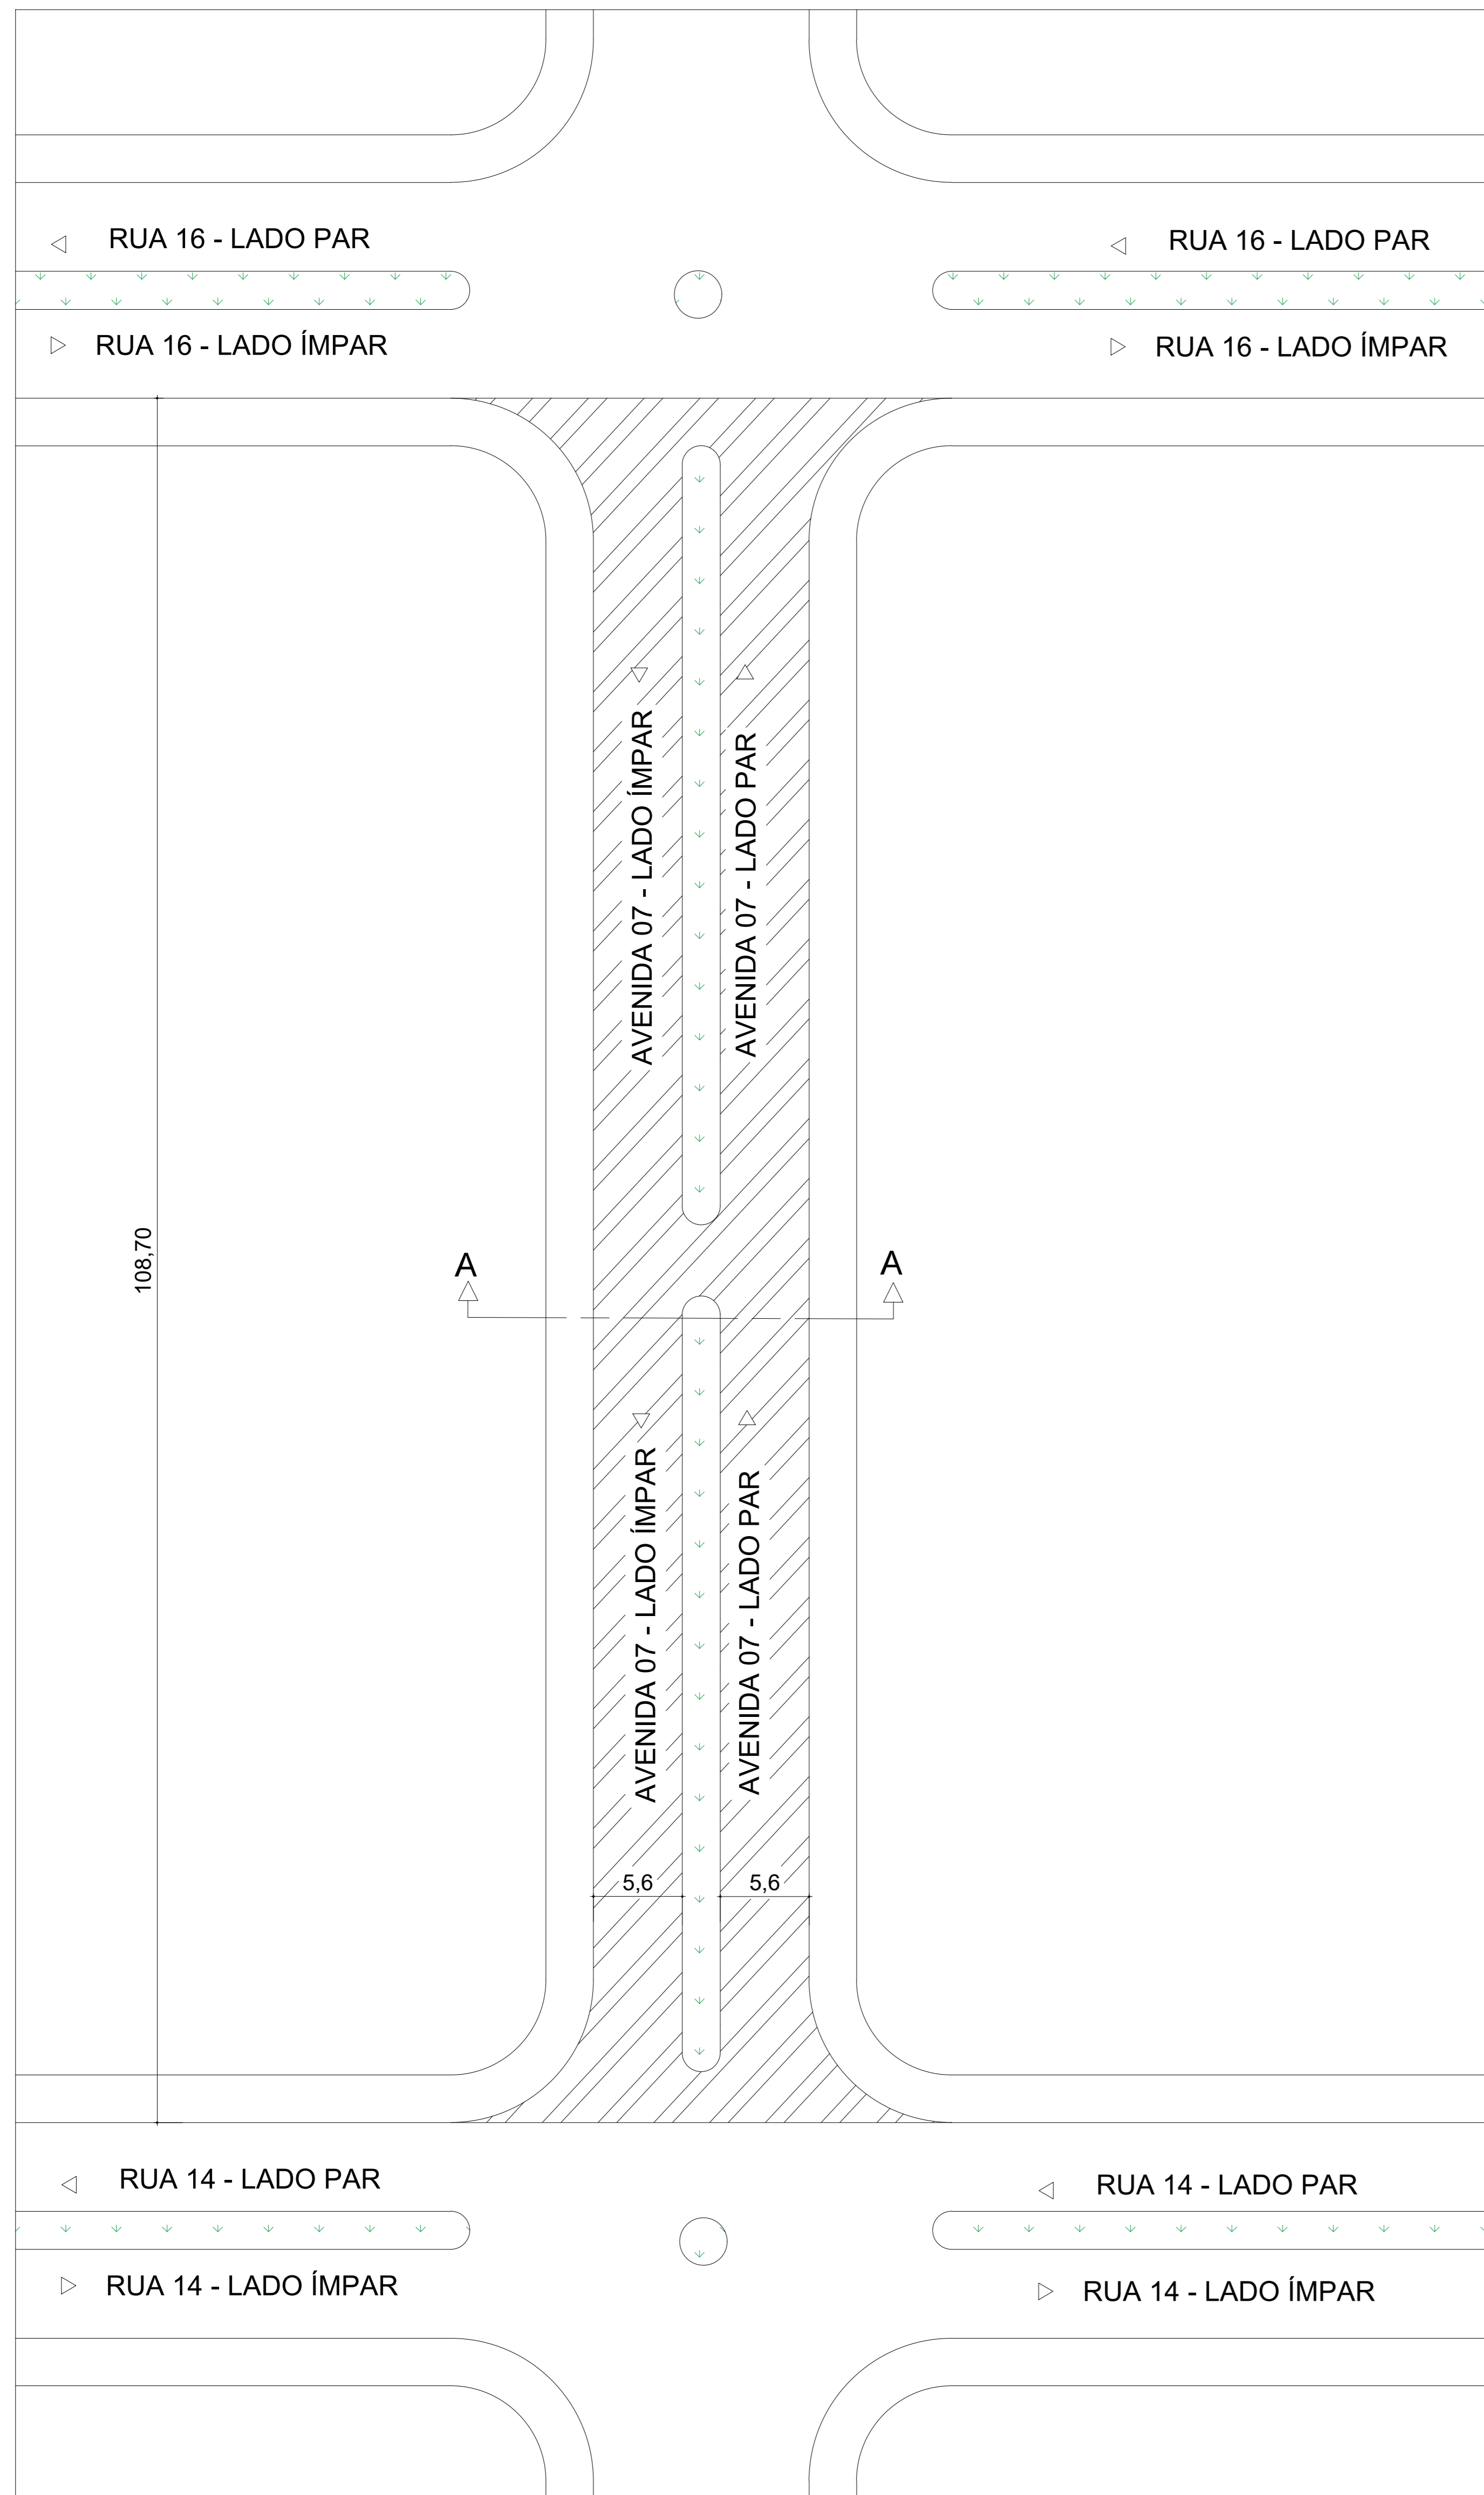


Á Recapear


02. CORTE TRANSVERSAL A-A DAS RUAS
ESC: 1/100

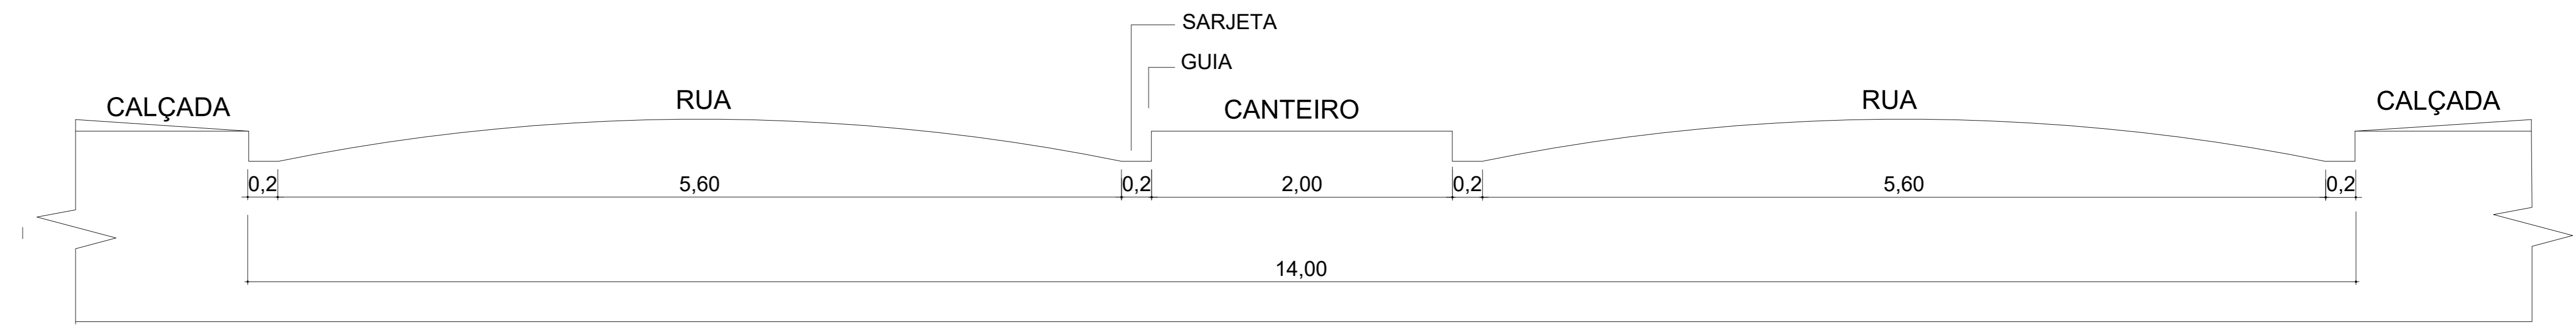


03. ÁREA A SER RECAPEADA
ESC: 1/10000

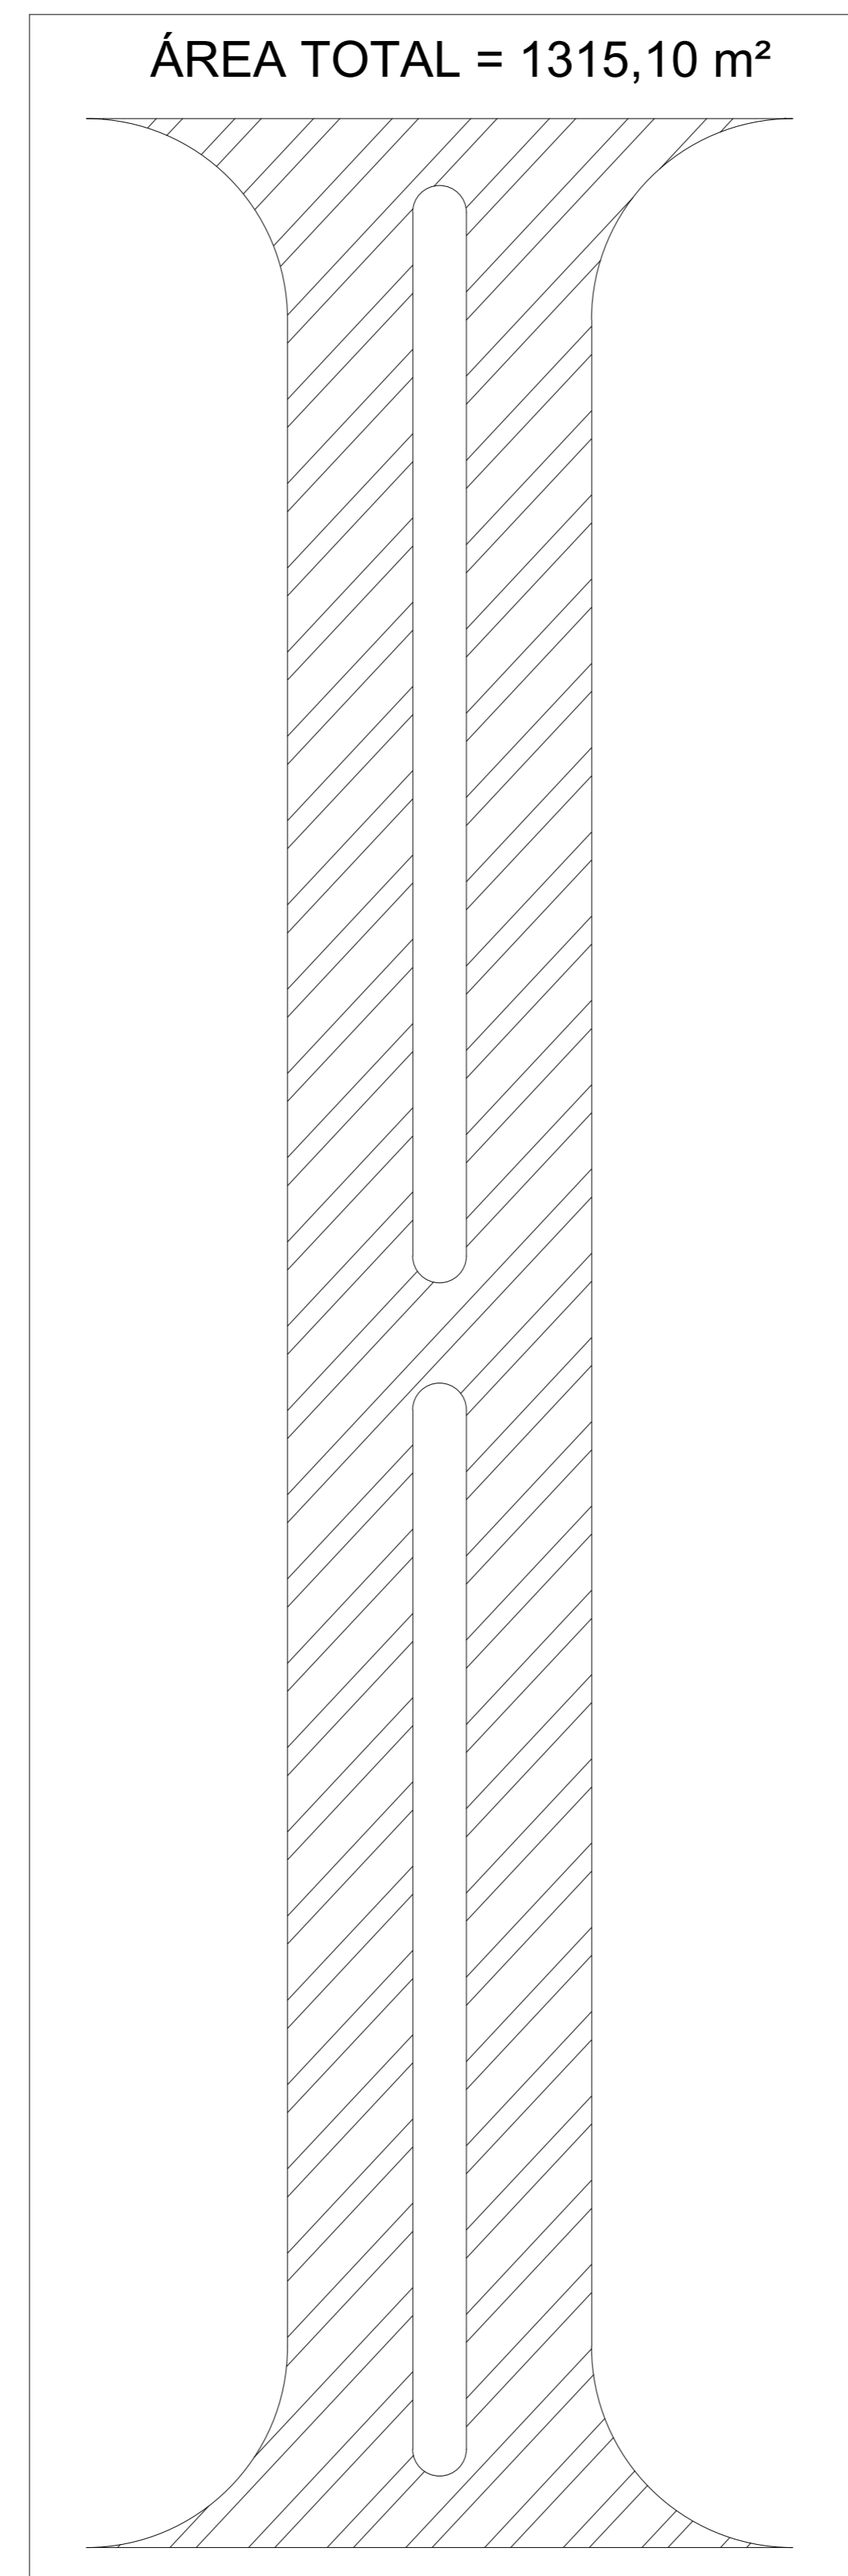


04. DETALHE DO RAIO
ESC: 1/10 Detalhe Rua 16

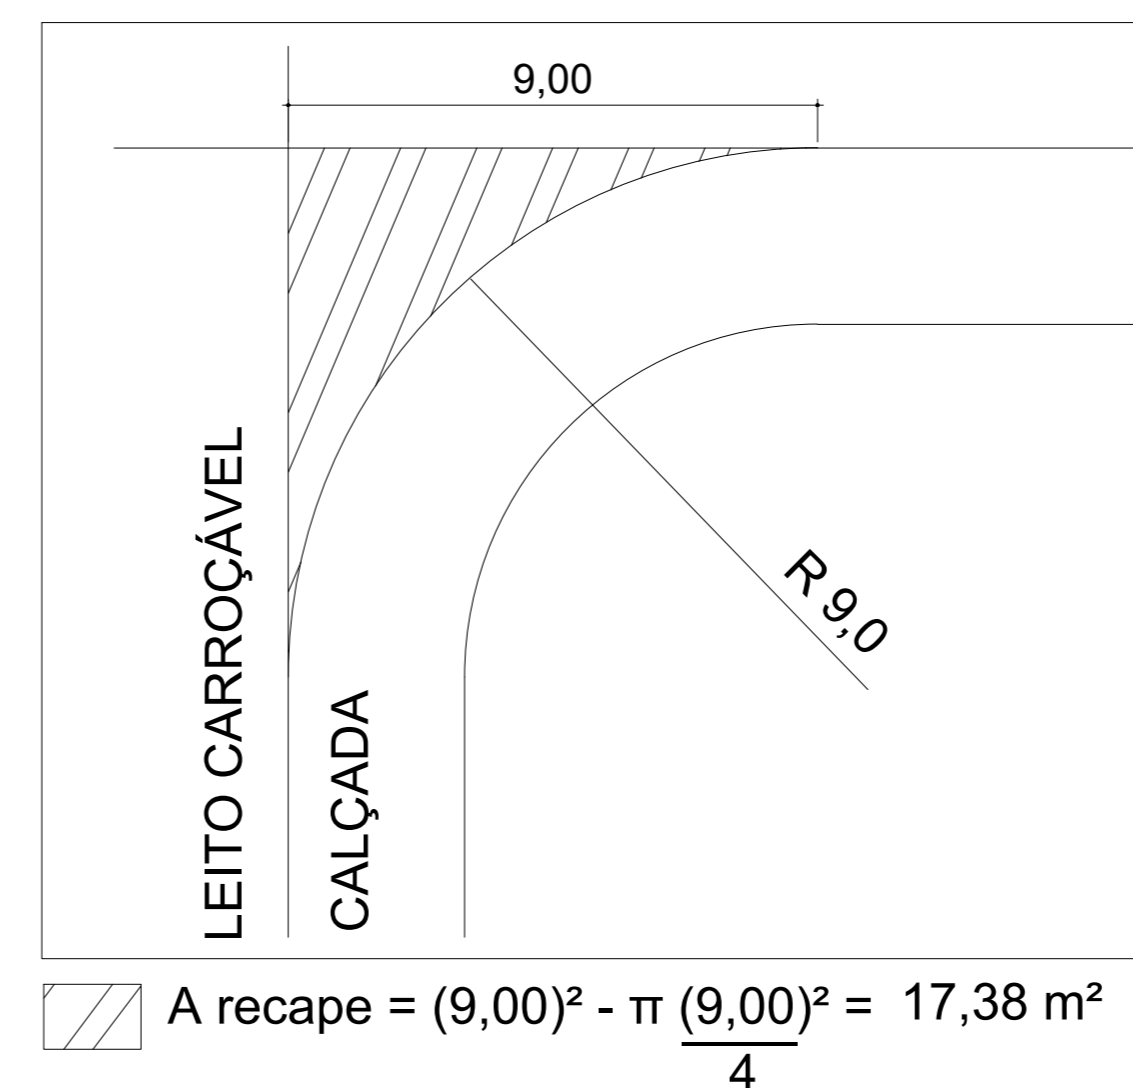

04. DETALHE DO RAIO
ESC: 1/10 Detalhe rua 14

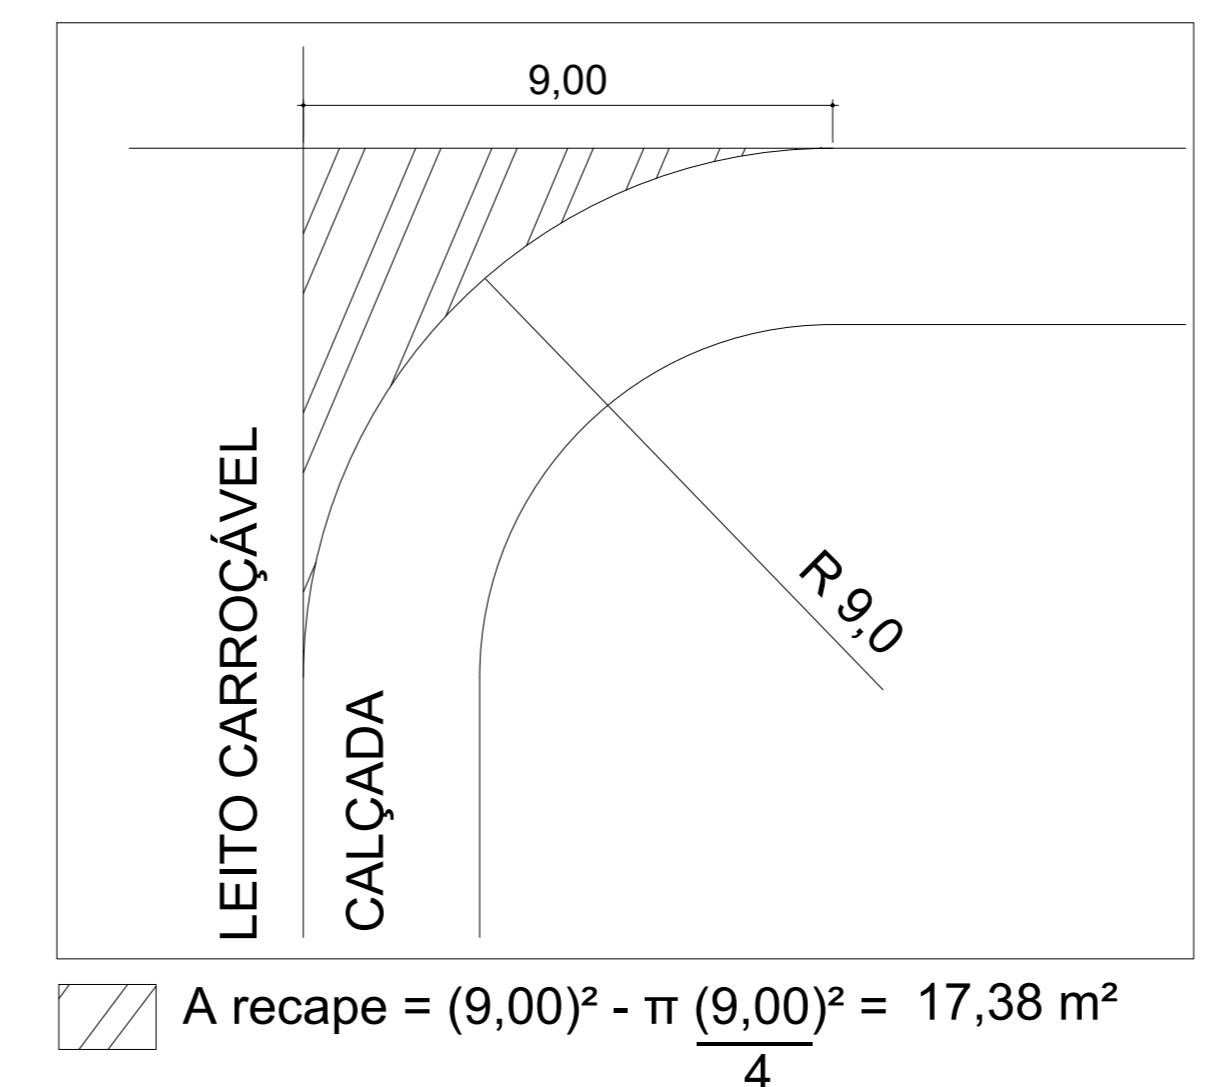

06. DETALHE MEIO DO CANTEIRO
ESC: 1/10

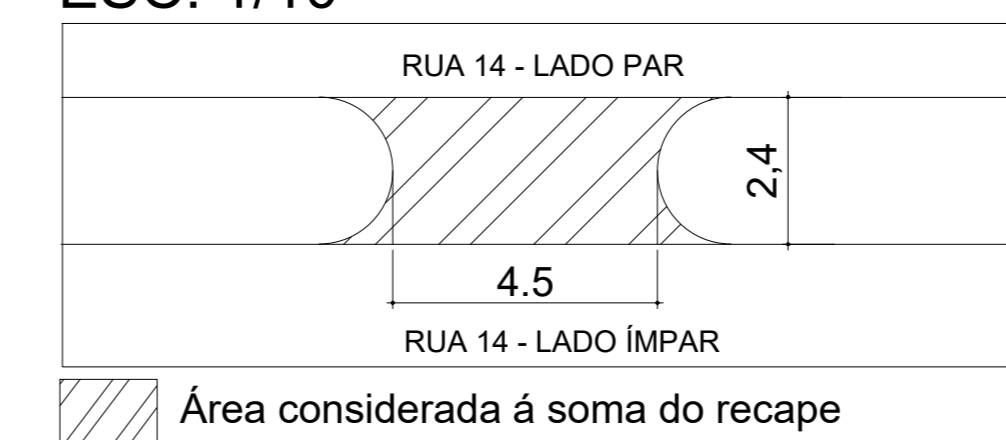

05. DETALHE DA EXTREMIDADE DO CANTEIRO
ESC: 1/50



07. DETALHE DA EXTREMIDADE DO CANTEIRO
ESC: 1/50



PREFEITURA MUNICIPAL DE ORLÂNDIA
ESTADO DE SÃO PAULO

PROJETO BÁSICO DE RECAPEAMENTO ASFÁLTICO

ENDEREÇO:
AVENIDA 07 ENTRE RUA 14 E RUA 16

VIAS:
PAR E ÍMPAR

RESPONSÁVEL TÉCNICO:

Engº Civil ALESSANDRO CHIQUINI
Responsável Técnico
CREA/SP: 5070132321
ART: 28027230221773896