



# 06 - RUA 01 entre AVENIDA G e AVENIDA H

01. PLANTA DE SITUAÇÃO  
ESC: 1/1000

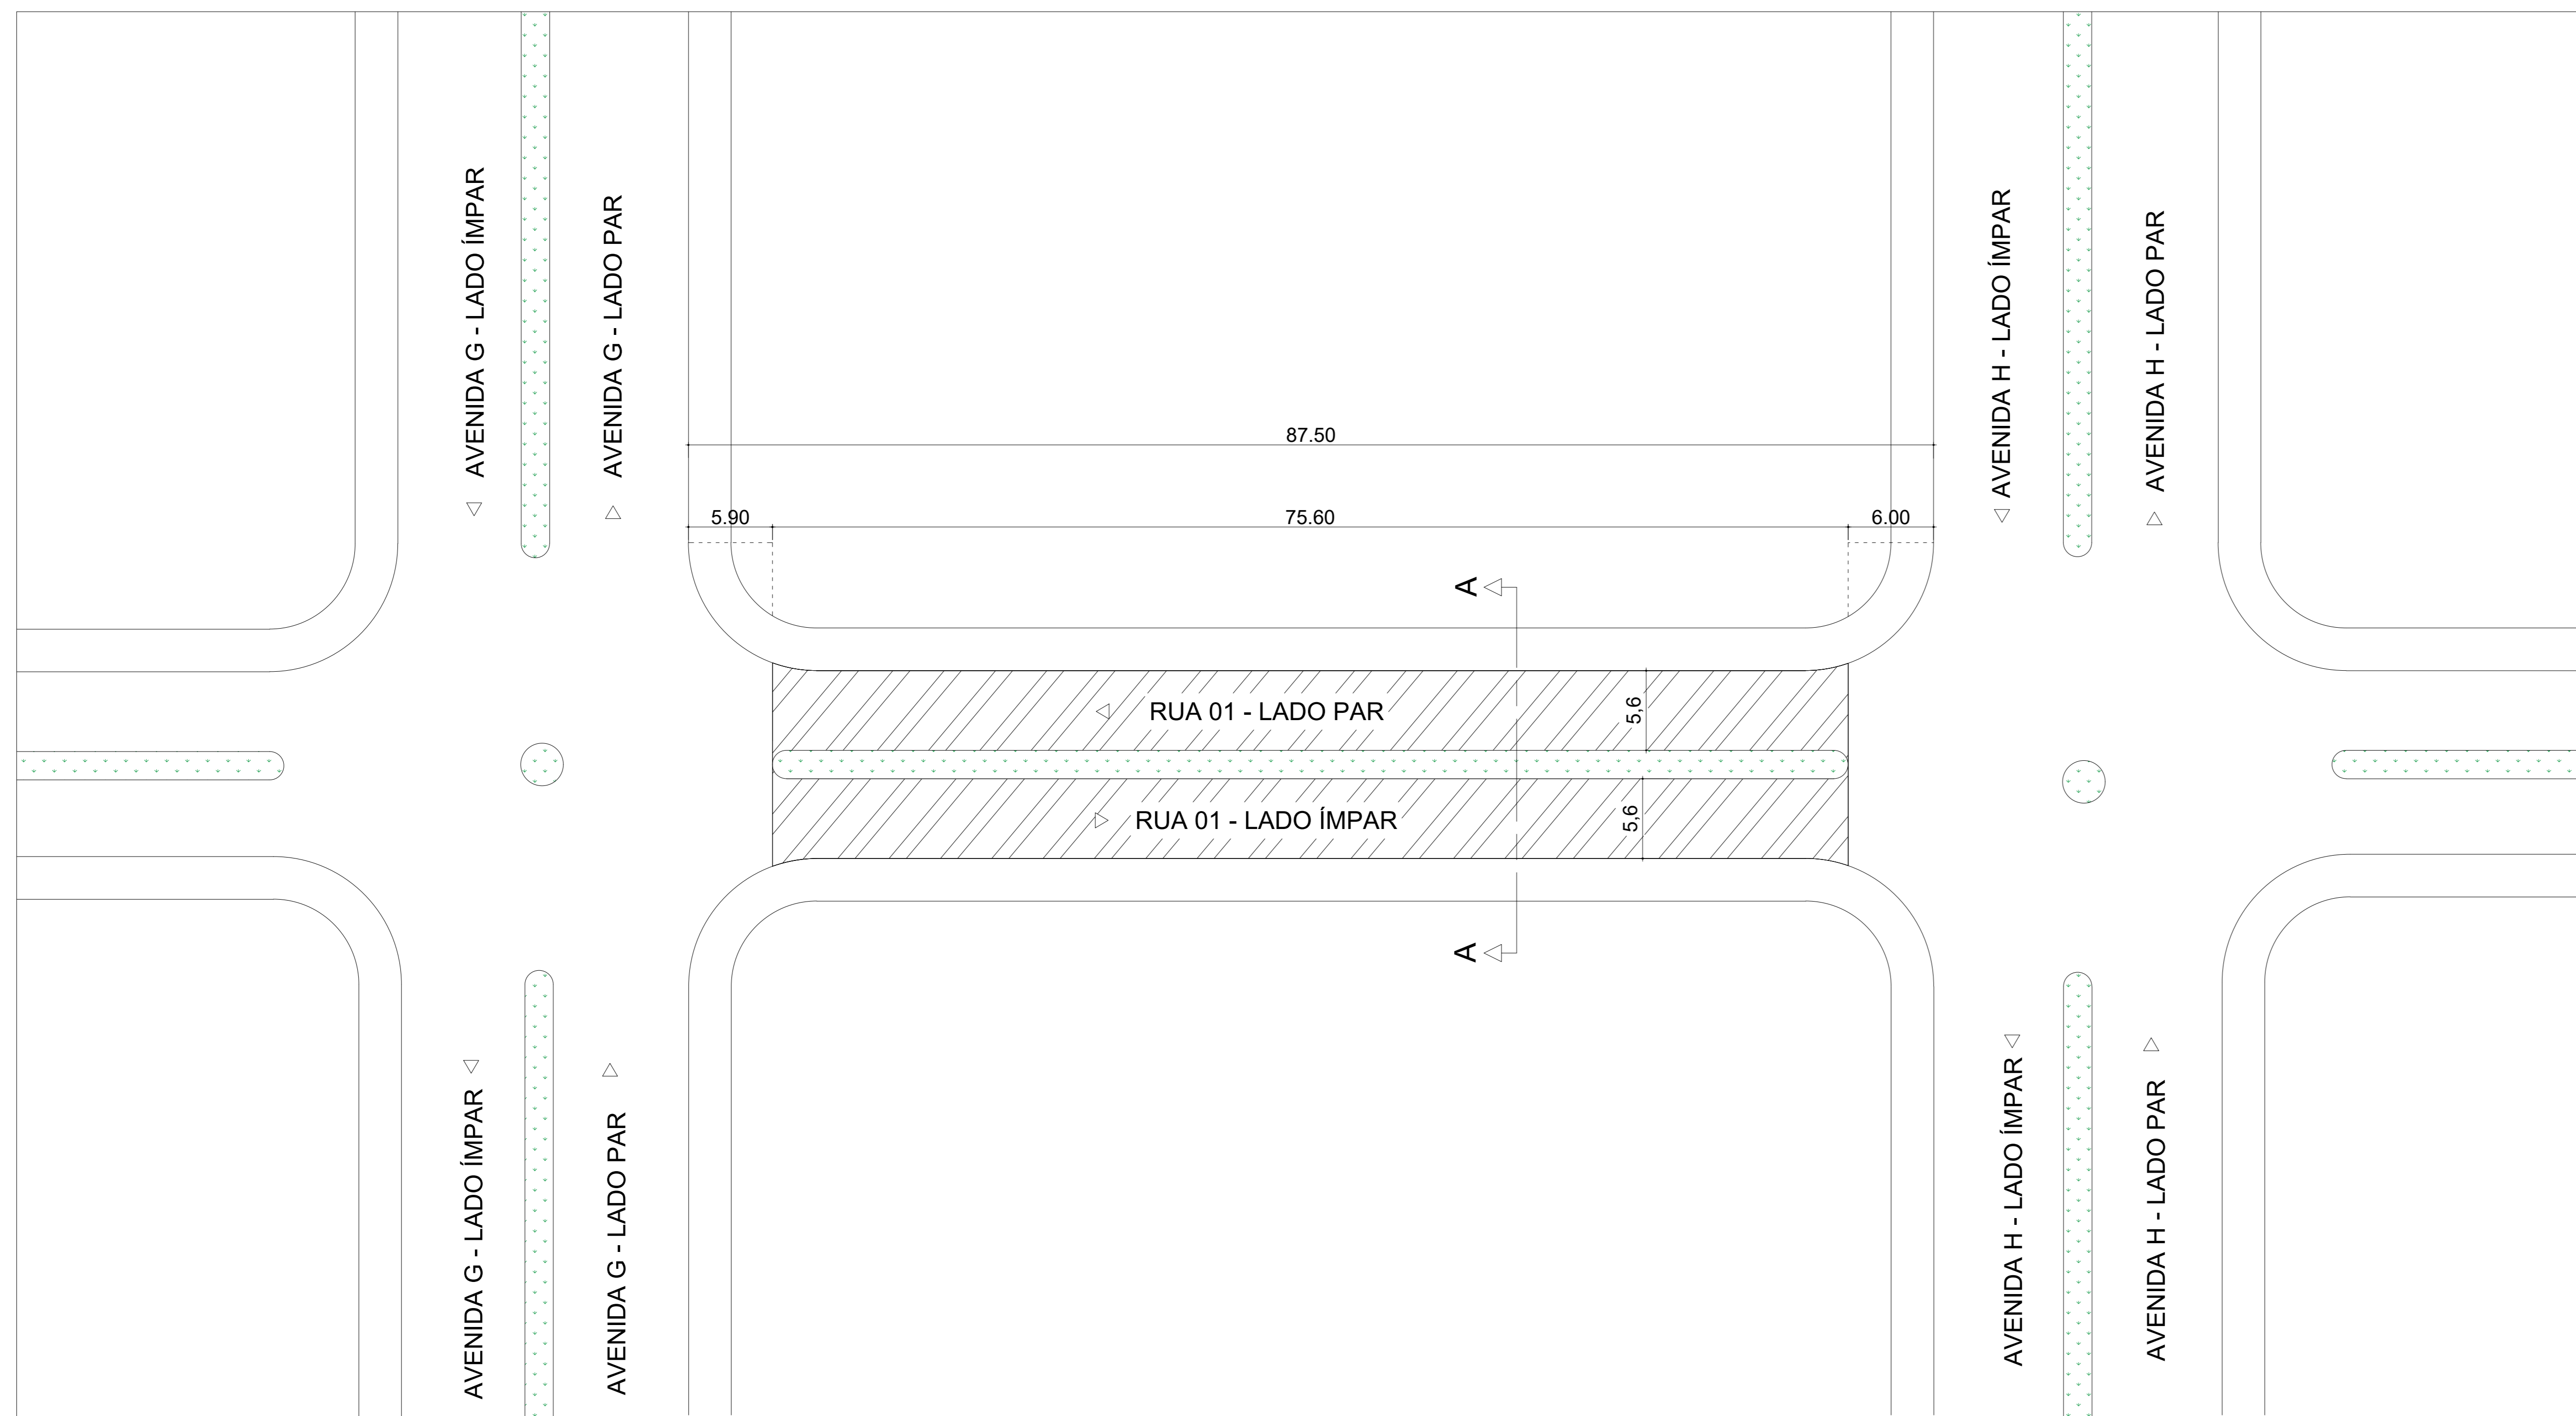


À Recapear

03. ÁREA A SER RECAPEADA  
ESC: 1/1000

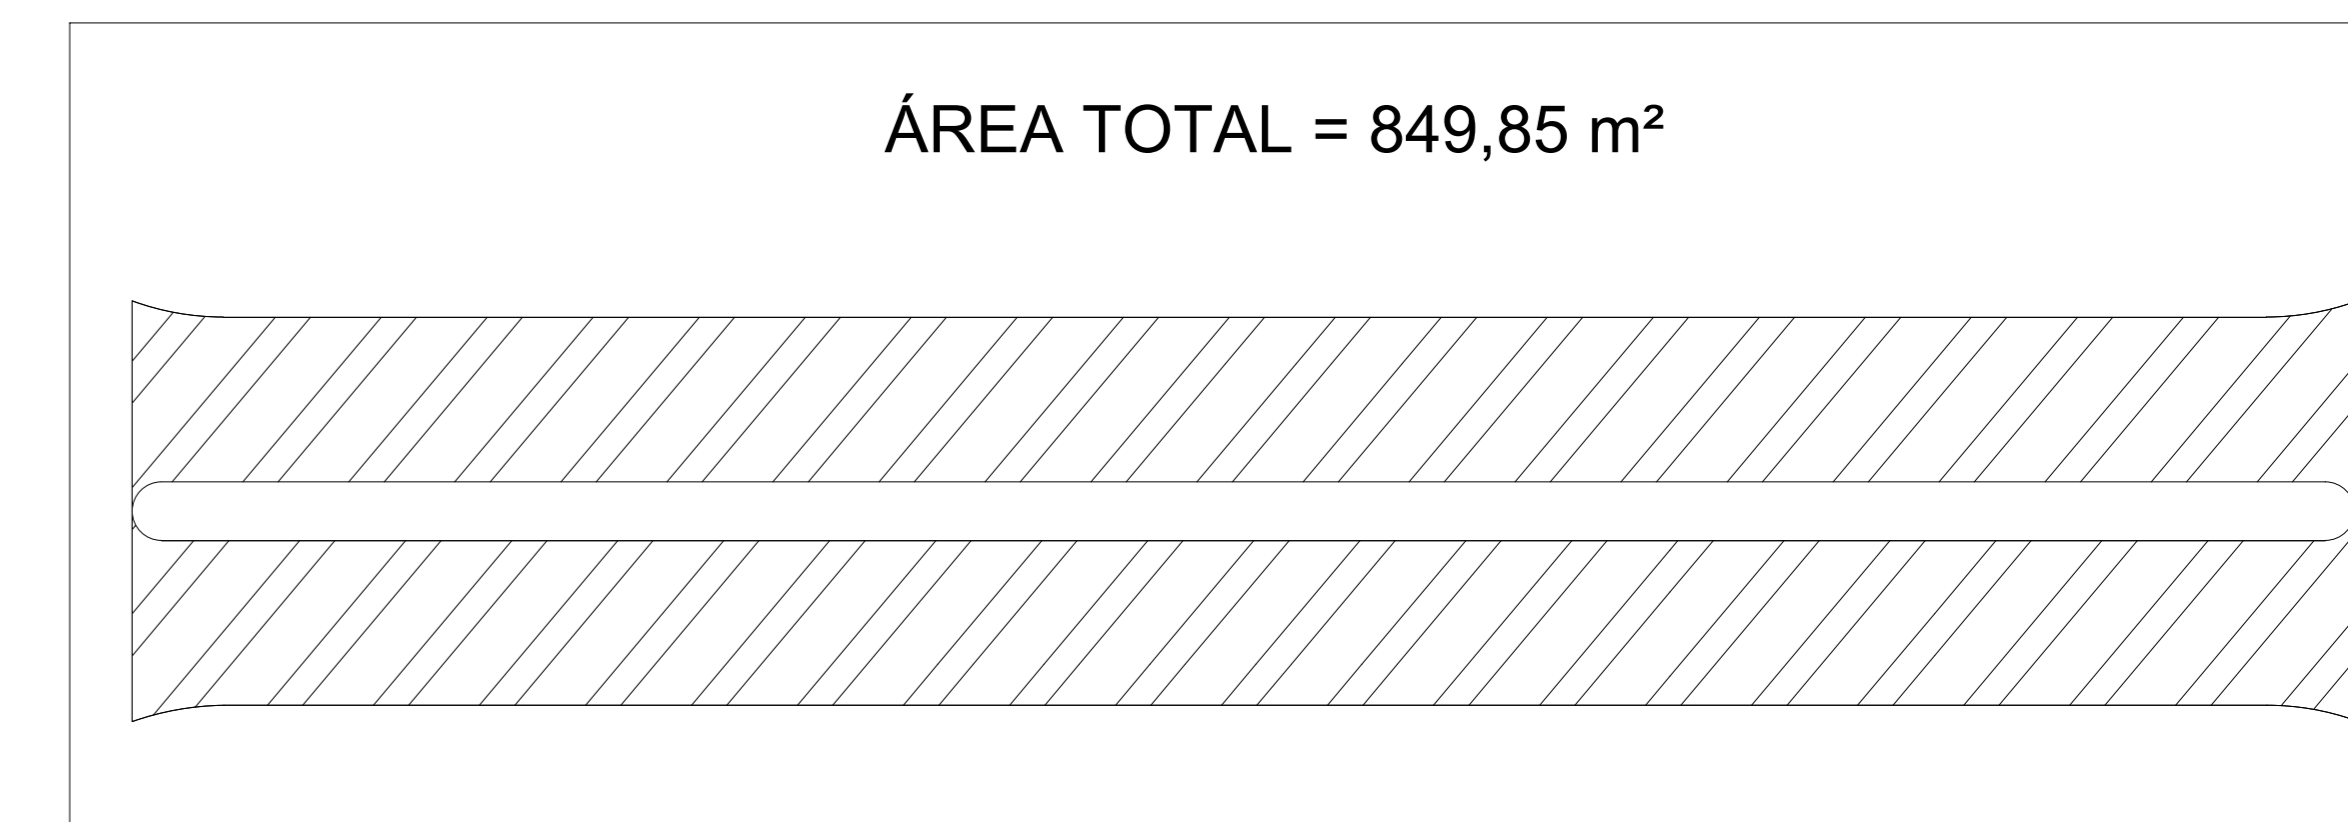

02. CORTE TRANSVERSAL A-A DAS RUAS  
ESC: 1/100

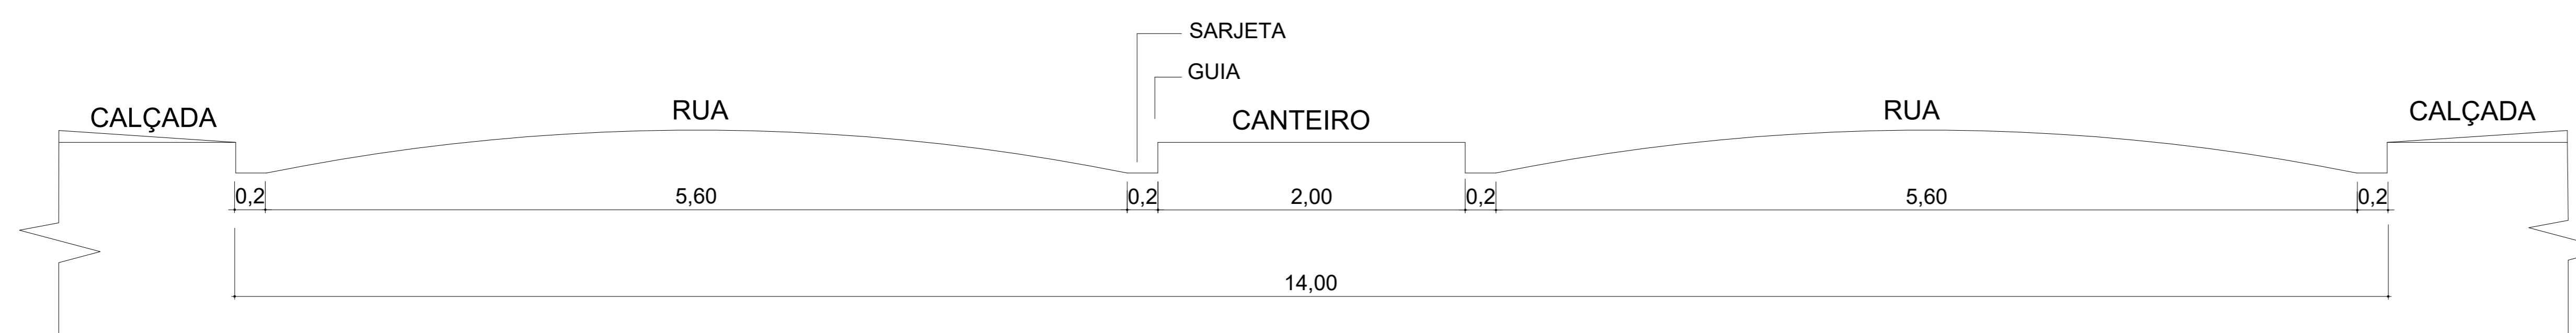

**PREFEITURA MUNICIPAL DE ORLÂNDIA**  
ESTADO DE SÃO PAULO

**PROJETO BÁSICO DE RECAPEAMENTO ASFÁLTICO**

ENDEREÇO:  
RUA 01 ENTRE AVENIDA G E AVENIDA H

VIAS:  
PAR E ÍMPAR

RESPONSÁVEL TÉCNICO:

Engº Civil ALESSANDRO CHIQUINI  
Responsável Técnico  
CREA/SP: 5070132321  
ART: 28027230221773896